


BUDYNEK WIELORODZINNY Busko - Zdrój, ul. Kusocińskiego

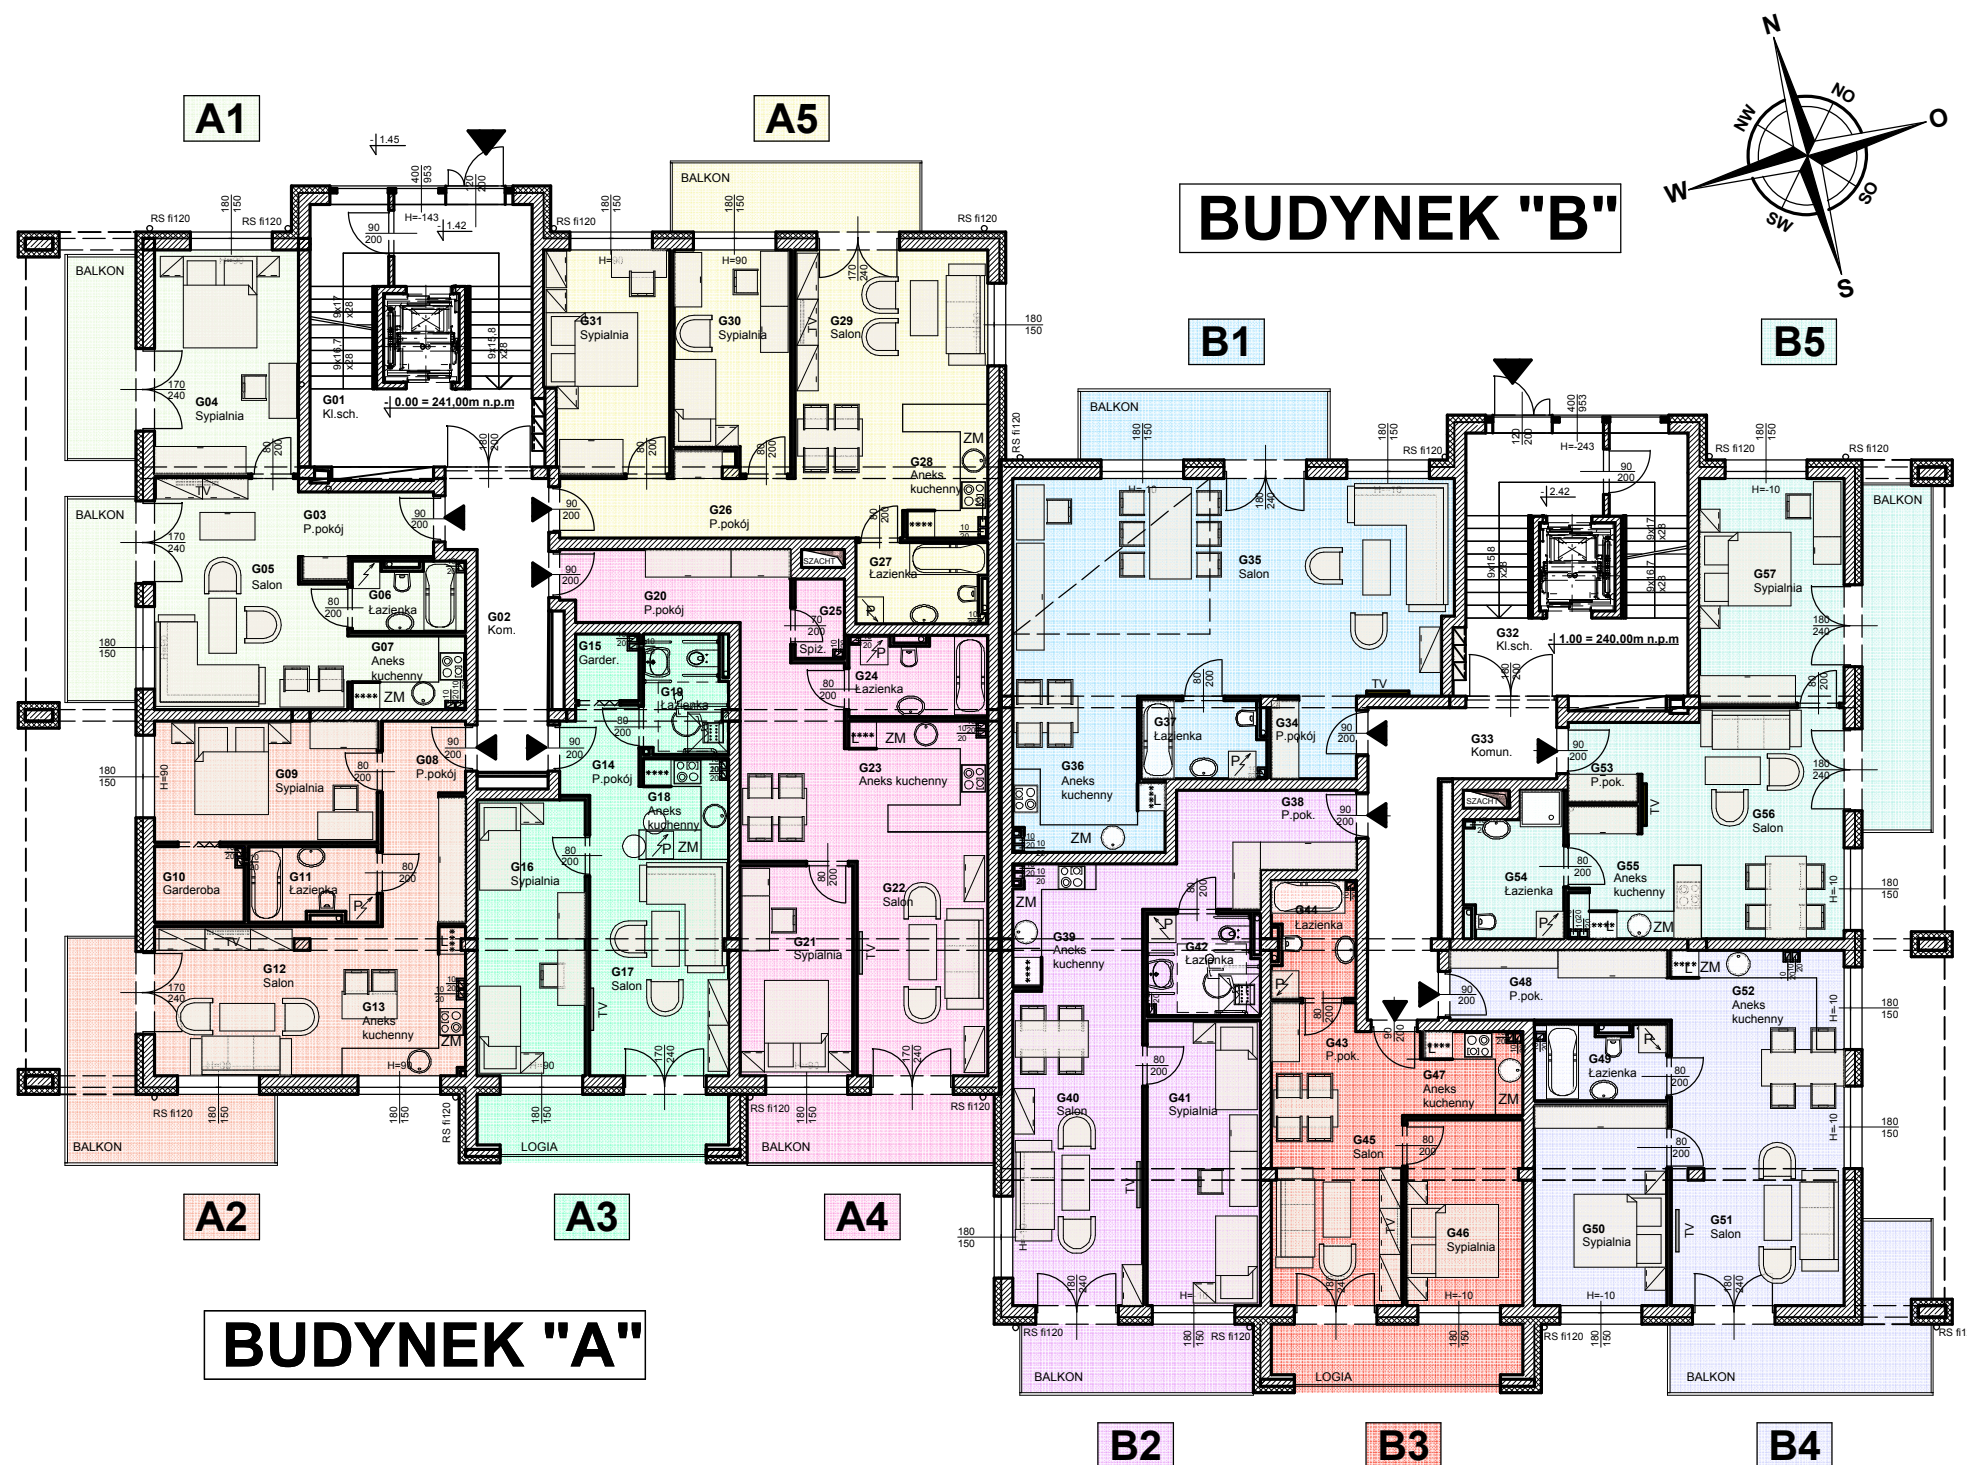

A1 - MIESZKANIE M2

Nr. pom.	Nazwa pomieszczenia	Pow. m2
G03	Przedpokój	4,64
G04	Sypialnia	15,39
G05	Salon	18,82
G06	Łazienka	3,78
G07	Aneks kuchenny	4,04
		46,67
	BALKON	6,60
	BALKON	6,60

B1 - MIESZKANIE M1

Nr. pom.	Nazwa pomieszczenia	Pow. m2
G34	Przedpokój	3,25
G35	Salon	45,31
G36	Aneks kuchenny	10,05
G37	Łazienka	4,57
		63,18
	BALKON	8,10

A2 - MIESZKANIE M2

Nr. pom.	Nazwa pomieszczenia	Pow. m2
G08	Przedpokój	8,16
G09	Sypialnia	12,87
G10	Garderoba	3,15
G11	Łazienka	4,63
G12	Salon	16,21
G13	Aneks kuchenny	5,69
		50,71
	BALKON	11,91

B2 - MIESZKANIE M2

Nr. pom.	Nazwa pomieszczenia	Pow. m2
G38	Przedpokój	9,13
G39	Aneks kuchenny	9,53
G40	Salon	17,63
G41	Sypialnia	15,39
G42	Łazienka	5,49
		57,17
	BALKON	7,57

A3 - MIESZKANIE M2

Nr. pom.	Nazwa pomieszczenia	Pow. m2
G14	Przedpokój	3,30
G15	Garderoba	1,93
G16	Sypialnia	14,16
G17	Salon	15,85
G18	Aneks kuchenny	4,16
G19	Łazienka	4,82
		44,22
	LOGIA	7,83

B3 - MIESZKANIE M2

Nr. pom.	Nazwa pomieszczenia	Pow. m2
G43	Przedpokój	5,33
G44	Łazienka	4,60
G45	Salon	13,62
G46	Sypialnia	10,29
G47	Aneks kuchenny	3,95
		37,79
	LOGIA	7,83

A4 - MIESZKANIE M2

Nr. pom.	Nazwa pomieszczenia	Pow. m2
G20	Przedpokój	8,86
G21	Sypialnia	11,27
G22	Salon	25,14
G23	Aneks kuchenny	7,43
G24	Łazienka	5,31
G25	Spizarnia	1,80
		59,81
	BALKON	8,11

B4 - MIESZKANIE M2

Nr. pom.	Nazwa pomieszczenia	Pow. m2
G48	Przedpokój	7,31
G49	Łazienka	4,76
G50	Sypialnia	12,60
G51	Salon	22,85
G52	Aneks kuchenny	6,25
		53,77
	BALKON	11,82

A5 - MIESZKANIE M3

Nr. pom.	Nazwa pomieszczenia	Pow. m2
G26	Przedpokój	10,48
G27	Łazienka	5,07
G28	Aneks kuchenny	5,26
G29	Salon	17,94
G30	Sypialnia	11,53
G31	Sypialnia	12,88
		63,16
	BALKON	8,10

B5 - MIESZKANIE M2

Nr. pom.	Nazwa pomieszczenia	Pow. m2
G53	Przedpokój	2,71
G54	Łazienka	6,24
G55	Aneks kuchenny	6,86
G56	Salon	19,48
G57	Sypialnia	15,43
		50,72
	BALKON	11,29

UWAGA:

Istnieje możliwość łączenia mieszkań w konfiguracji: północ - południe lub wschód - zachód.