

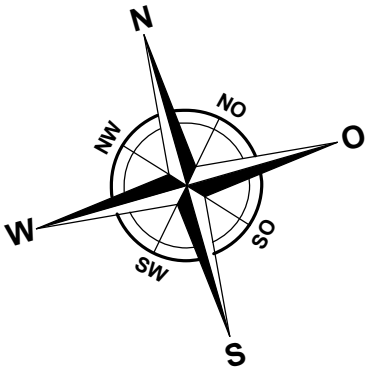


BUDYNEK WIELORODZINNY Busko - Zdrój, ul. Kusocińskiego

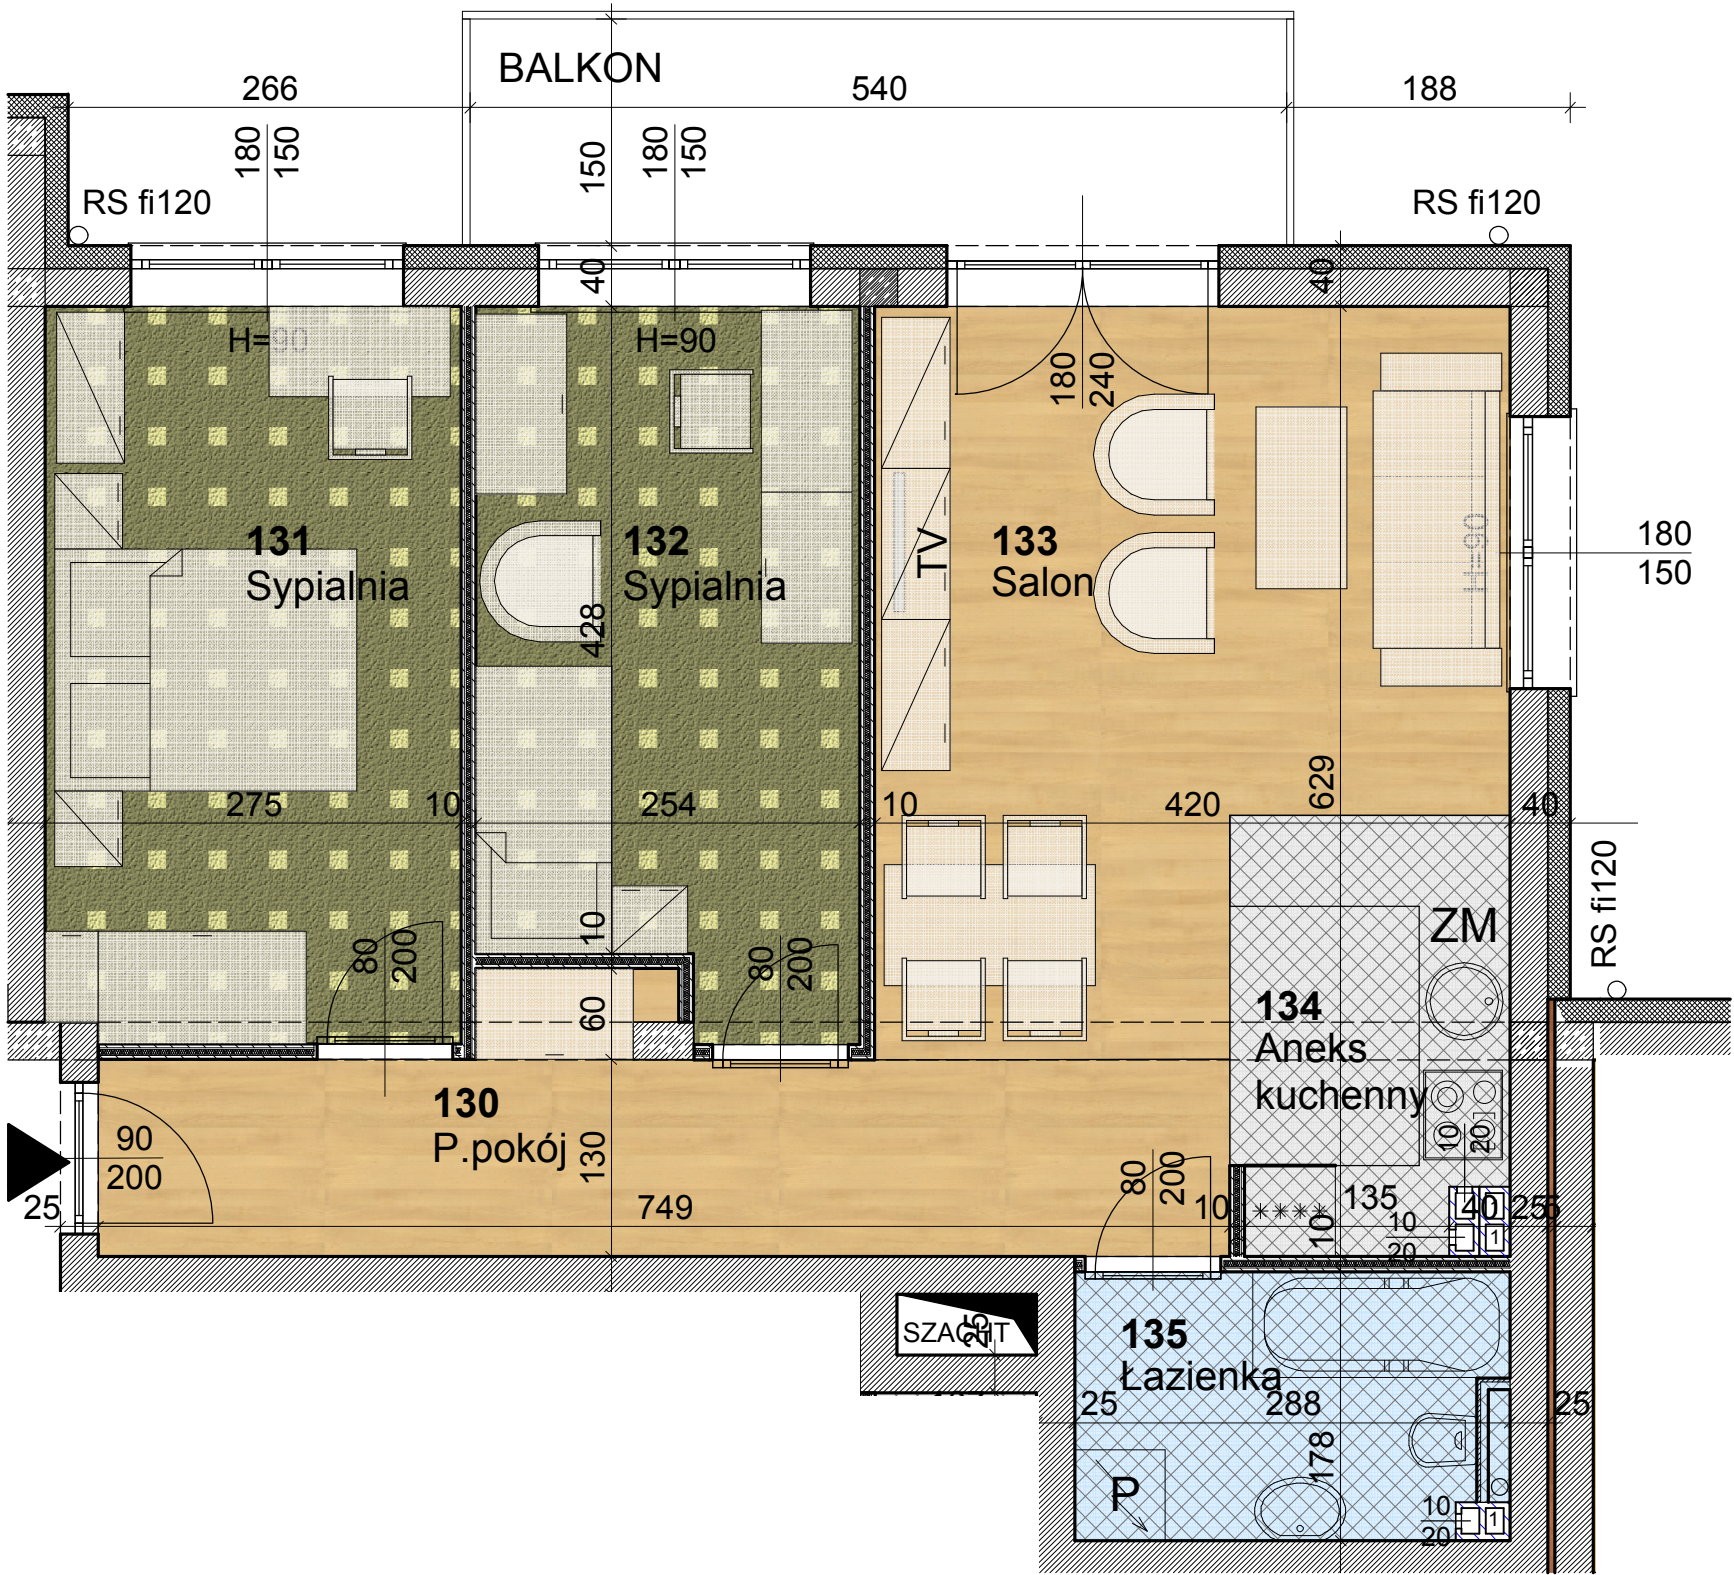

A11 - MIESZKANIE M3		
Nr. pom.	Nazwa pomieszczenia	Pow. m2
130	Przedpokój	10,48
131	Sypialnia	13,37
132	Sypialnia	11,53
133	Salon	17,94
134	Aneks kuchenny	5,16
135	Łazienka	5,03
		63,51
	BALKON	8,10

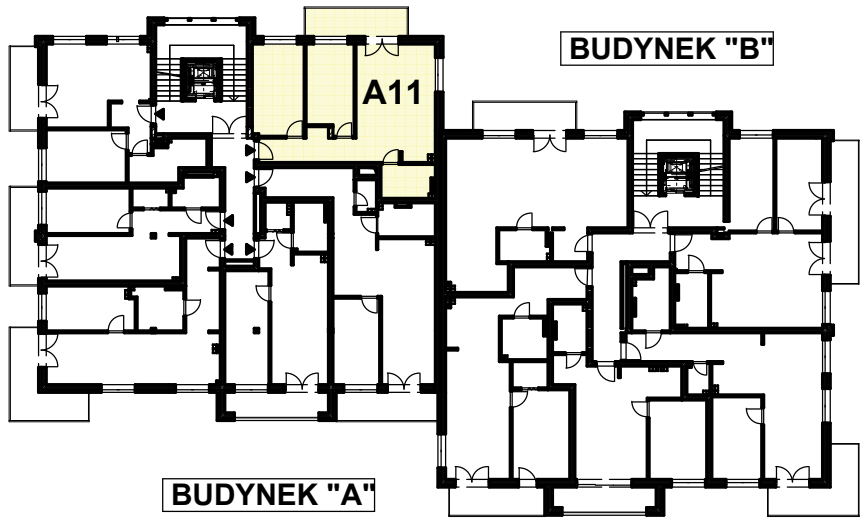

mieszkanie A11

1 PIĘTRO

skala 1:50

Wymiary rzeczywiste mogą różnić się od podanych na rzucie mieszkania. Rzut nie stanowi oferty handlowej w rozumieniu kodeksu cywilnego