

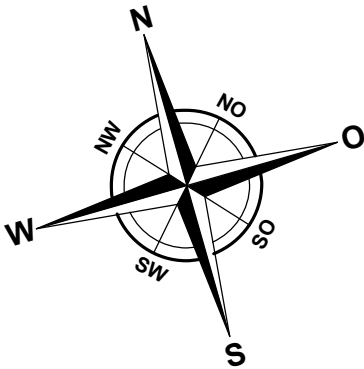


BUDYNEK WIELORODZINNY Busko - Zdrój, ul. Kusocińskiego

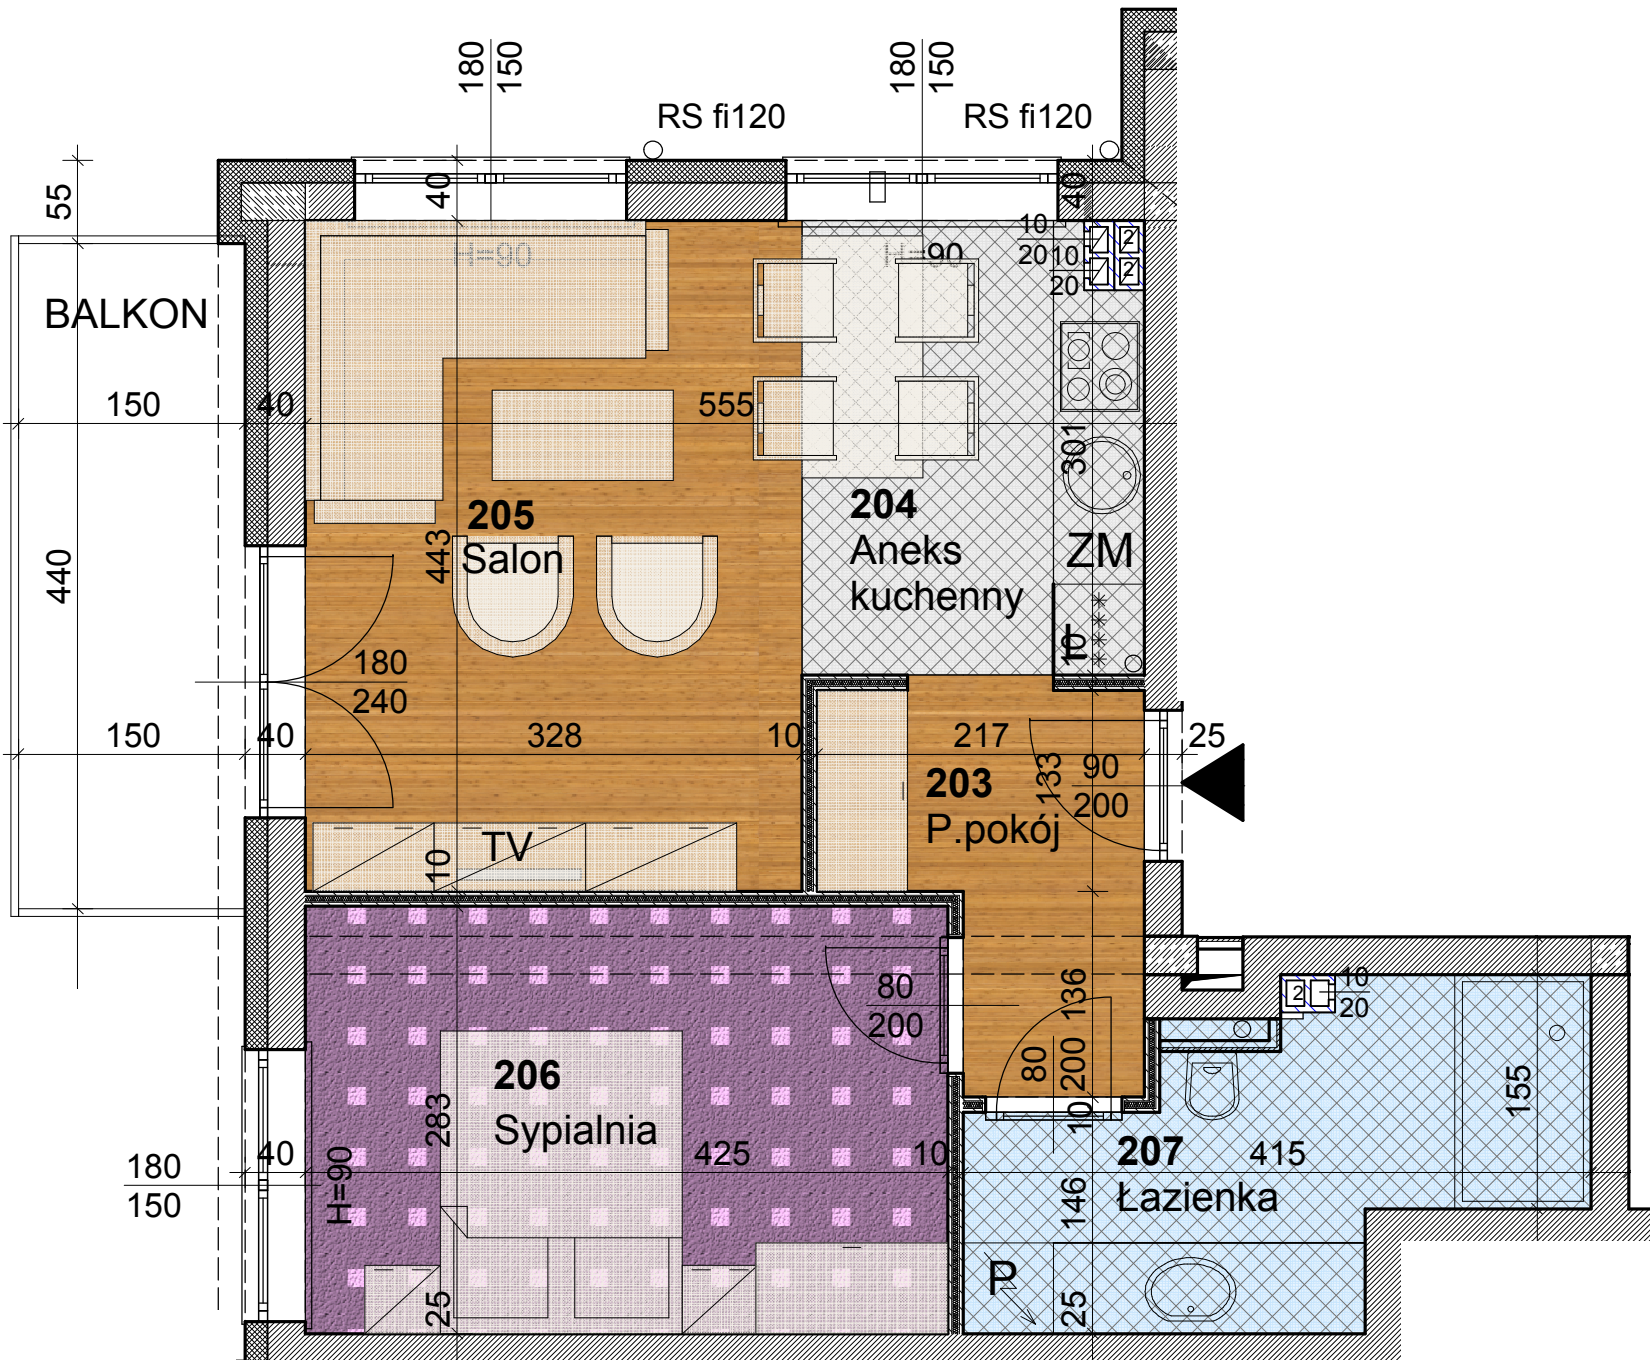

A12 - MIESZKANIE M2		
Nr. pom.	Nazwa pomieszczenia	Pow. m2
203	Przedpokój	4,61
204	Aneks kuchenny	6,62
205	Salon	14,57
206	Sypialnia	12,01
207	Łazienka	7,12
		44,93
BALKON		6,60

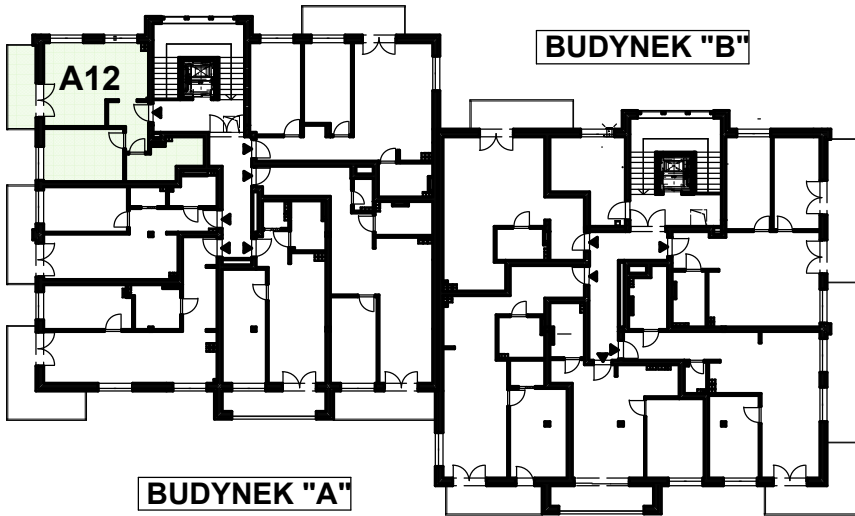

mieszkanie A12

2 PIĘTRO

skala 1:50

Wymiary rzeczywiste mogą różnić się od podanych na rzucie mieszkania. Rzut nie stanowi oferty handlowej w rozumieniu kodeksu cywilnego