

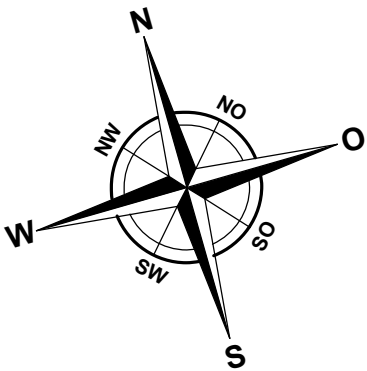


BUDYNEK WIELORODZINNY Busko - Zdrój, ul. Kusocińskiego

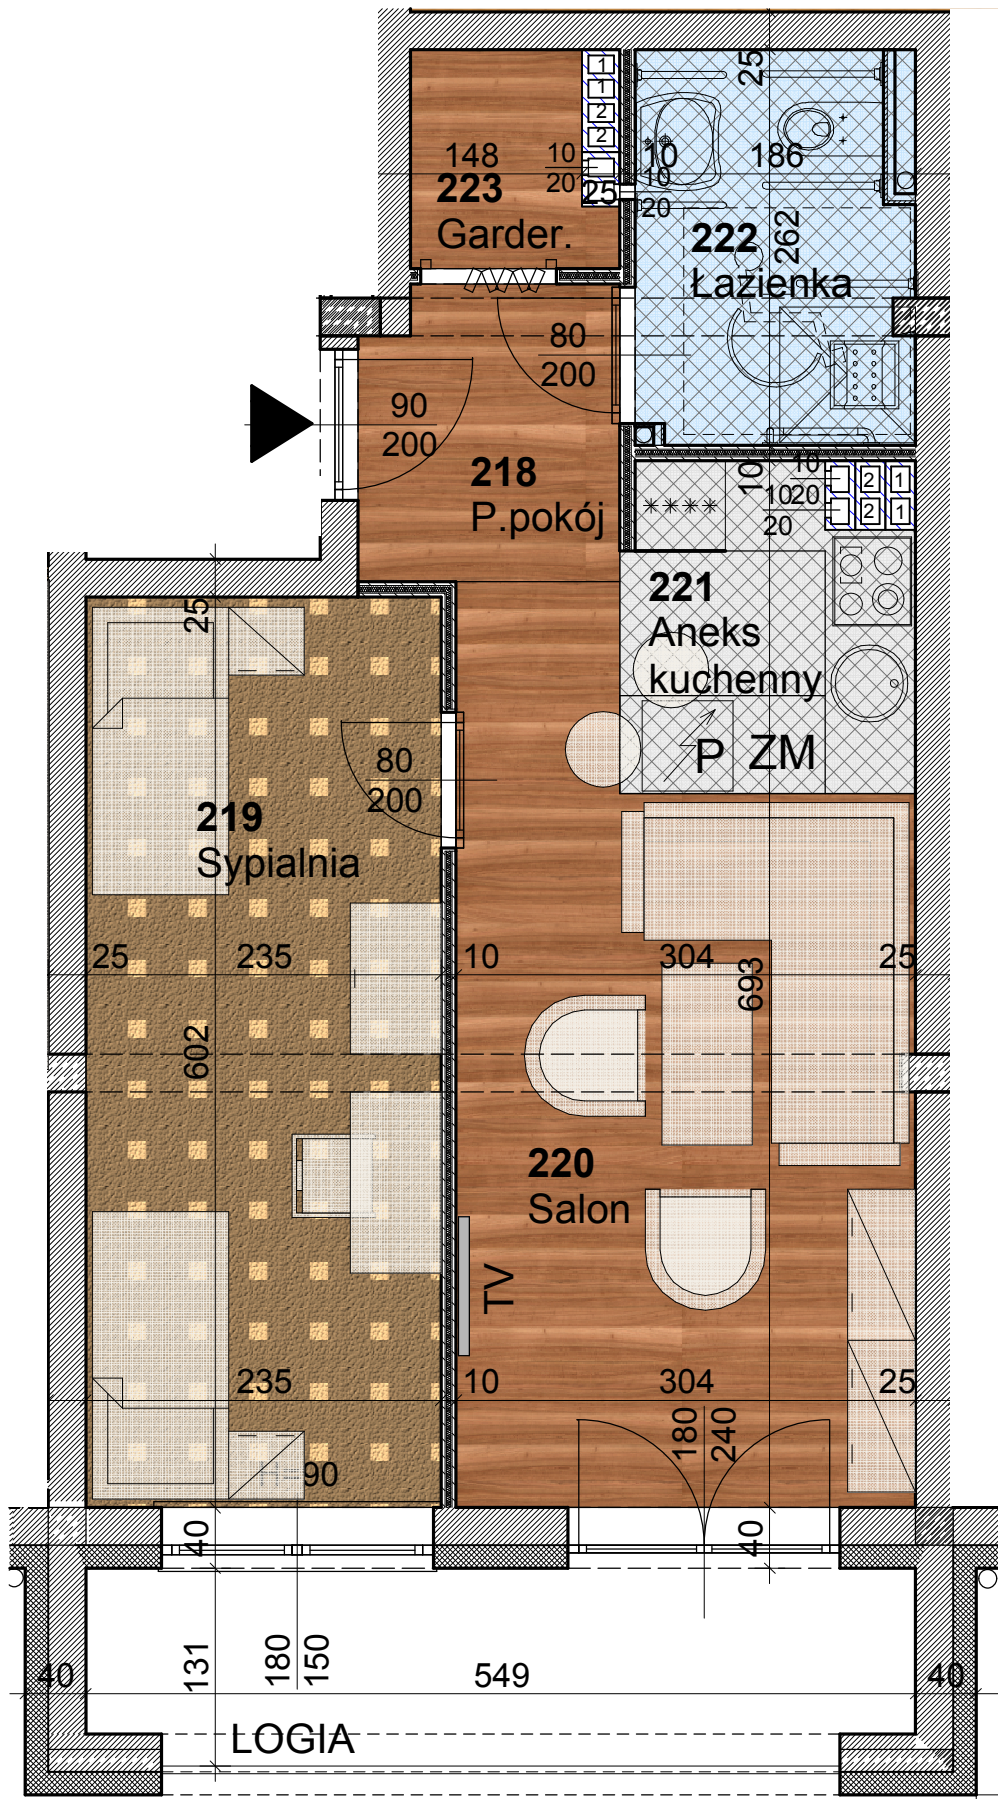

A15 - MIESZKANIE M2

Nr. pom.	Nazwa pomieszczenia	Pow. m2
218	Przedpokój	3,29
219	Sypialnia	14,16
220	Salon	15,91
221	Aneks kuchenny	3,97
222	Łazienka	4,82
223	Garderoba	1,75
LOGIA		43,90
		7,83

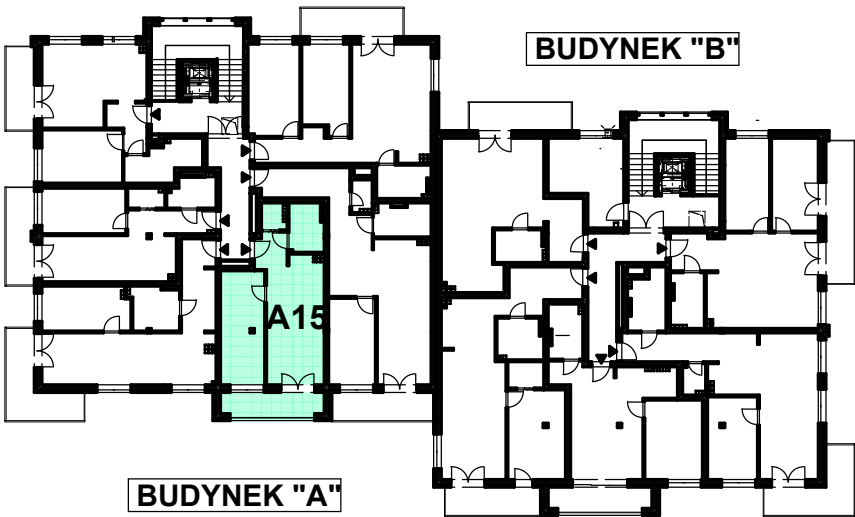

mieszkanie A15

2 PIĘTRO

skala 1:50

Wymiary rzeczywiste mogą różnić się od podanych na rzucie mieszkania. Rzut nie stanowi oferty handlowej w rozumieniu kodeksu cywilnego