



BUDYNEK WIELORODZINNY Busko - Zdrój, ul. Kusocińskiego

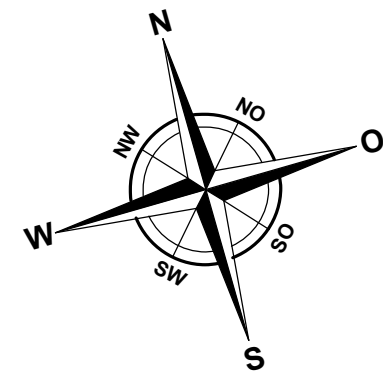

A17 - MIESZKANIE M3		
Nr. pom.	Nazwa pomieszczenia	Pow. m2
230	Przedpokój	10,48
231	Sypialnia	13,37
232	Sypialnia	11,53
233	Salon	17,94
234	Aneks kuchenny	5,07
235	Łazienka	4,99
		63,38
	BALKON	8,10

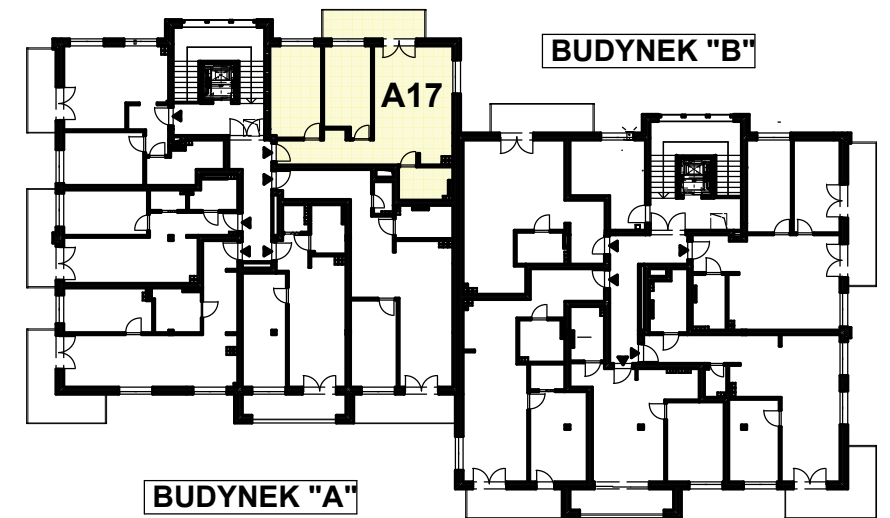

mieszkanie A17

2 PIĘTRO **skala 1:50**

Wymiary rzeczywiste mogą różnić się od podanych na rzucie mieszkania. Rzut nie stanowi oferty handlowej w rozumieniu kodeksu cywilnego