

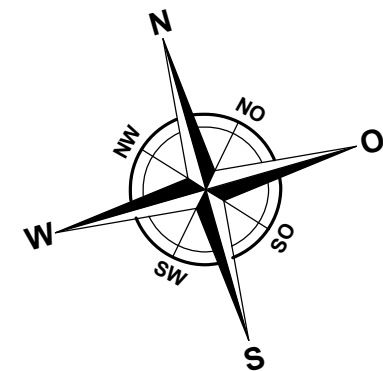


BUDYNEK WIELORODZINNY Busko - Zdrój, ul. Kusocińskiego

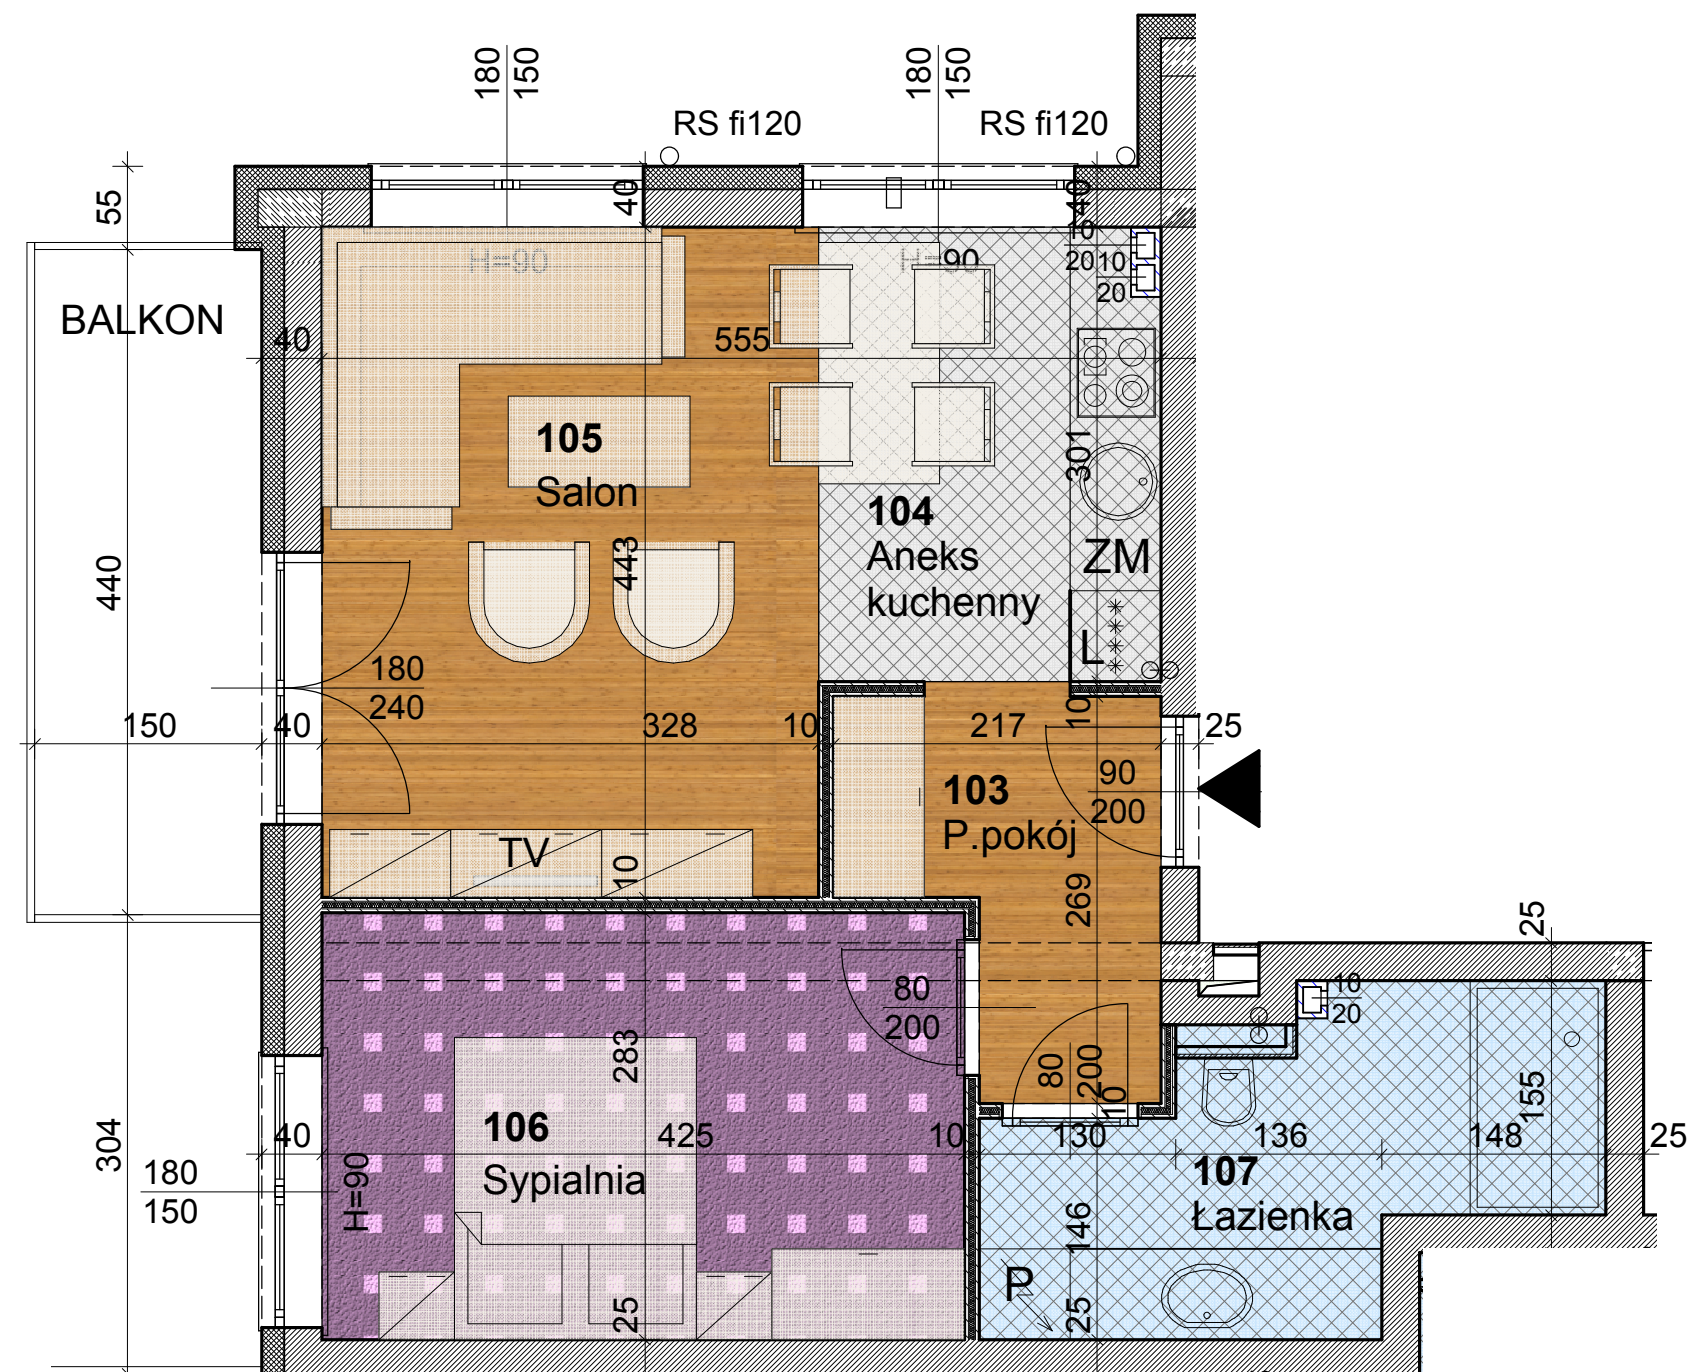

A6 - MIESZKANIE M2		
Nr. pom.	Nazwa pomieszczenia	Pow. m2
103	Przedpokój	4,61
104	Aneks kuchenny	6,72
105	Salon	14,57
106	Sypialnia	12,01
107	Łazienka	7,15
		45,06
BALKON		6,60

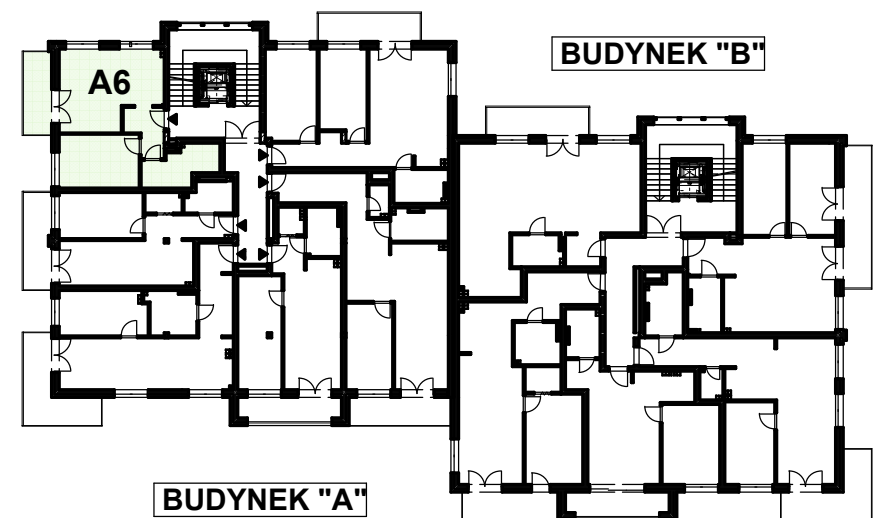

mieszkanie A6

1 PIĘTRO

skala 1:50

Wymiary rzeczywiste mogą różnić się od podanych na rzucie mieszkania. Rzut nie stanowi oferty handlowej w rozumieniu kodeksu cywilnego