

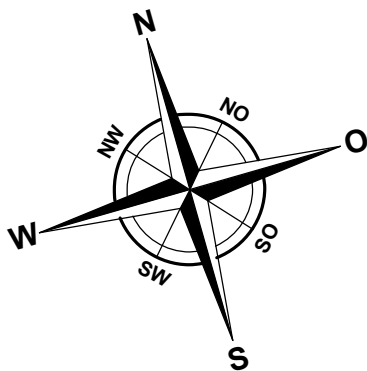


BUDYNEK WIELORODZINNY Busko - Zdrój, ul. Kusocińskiego

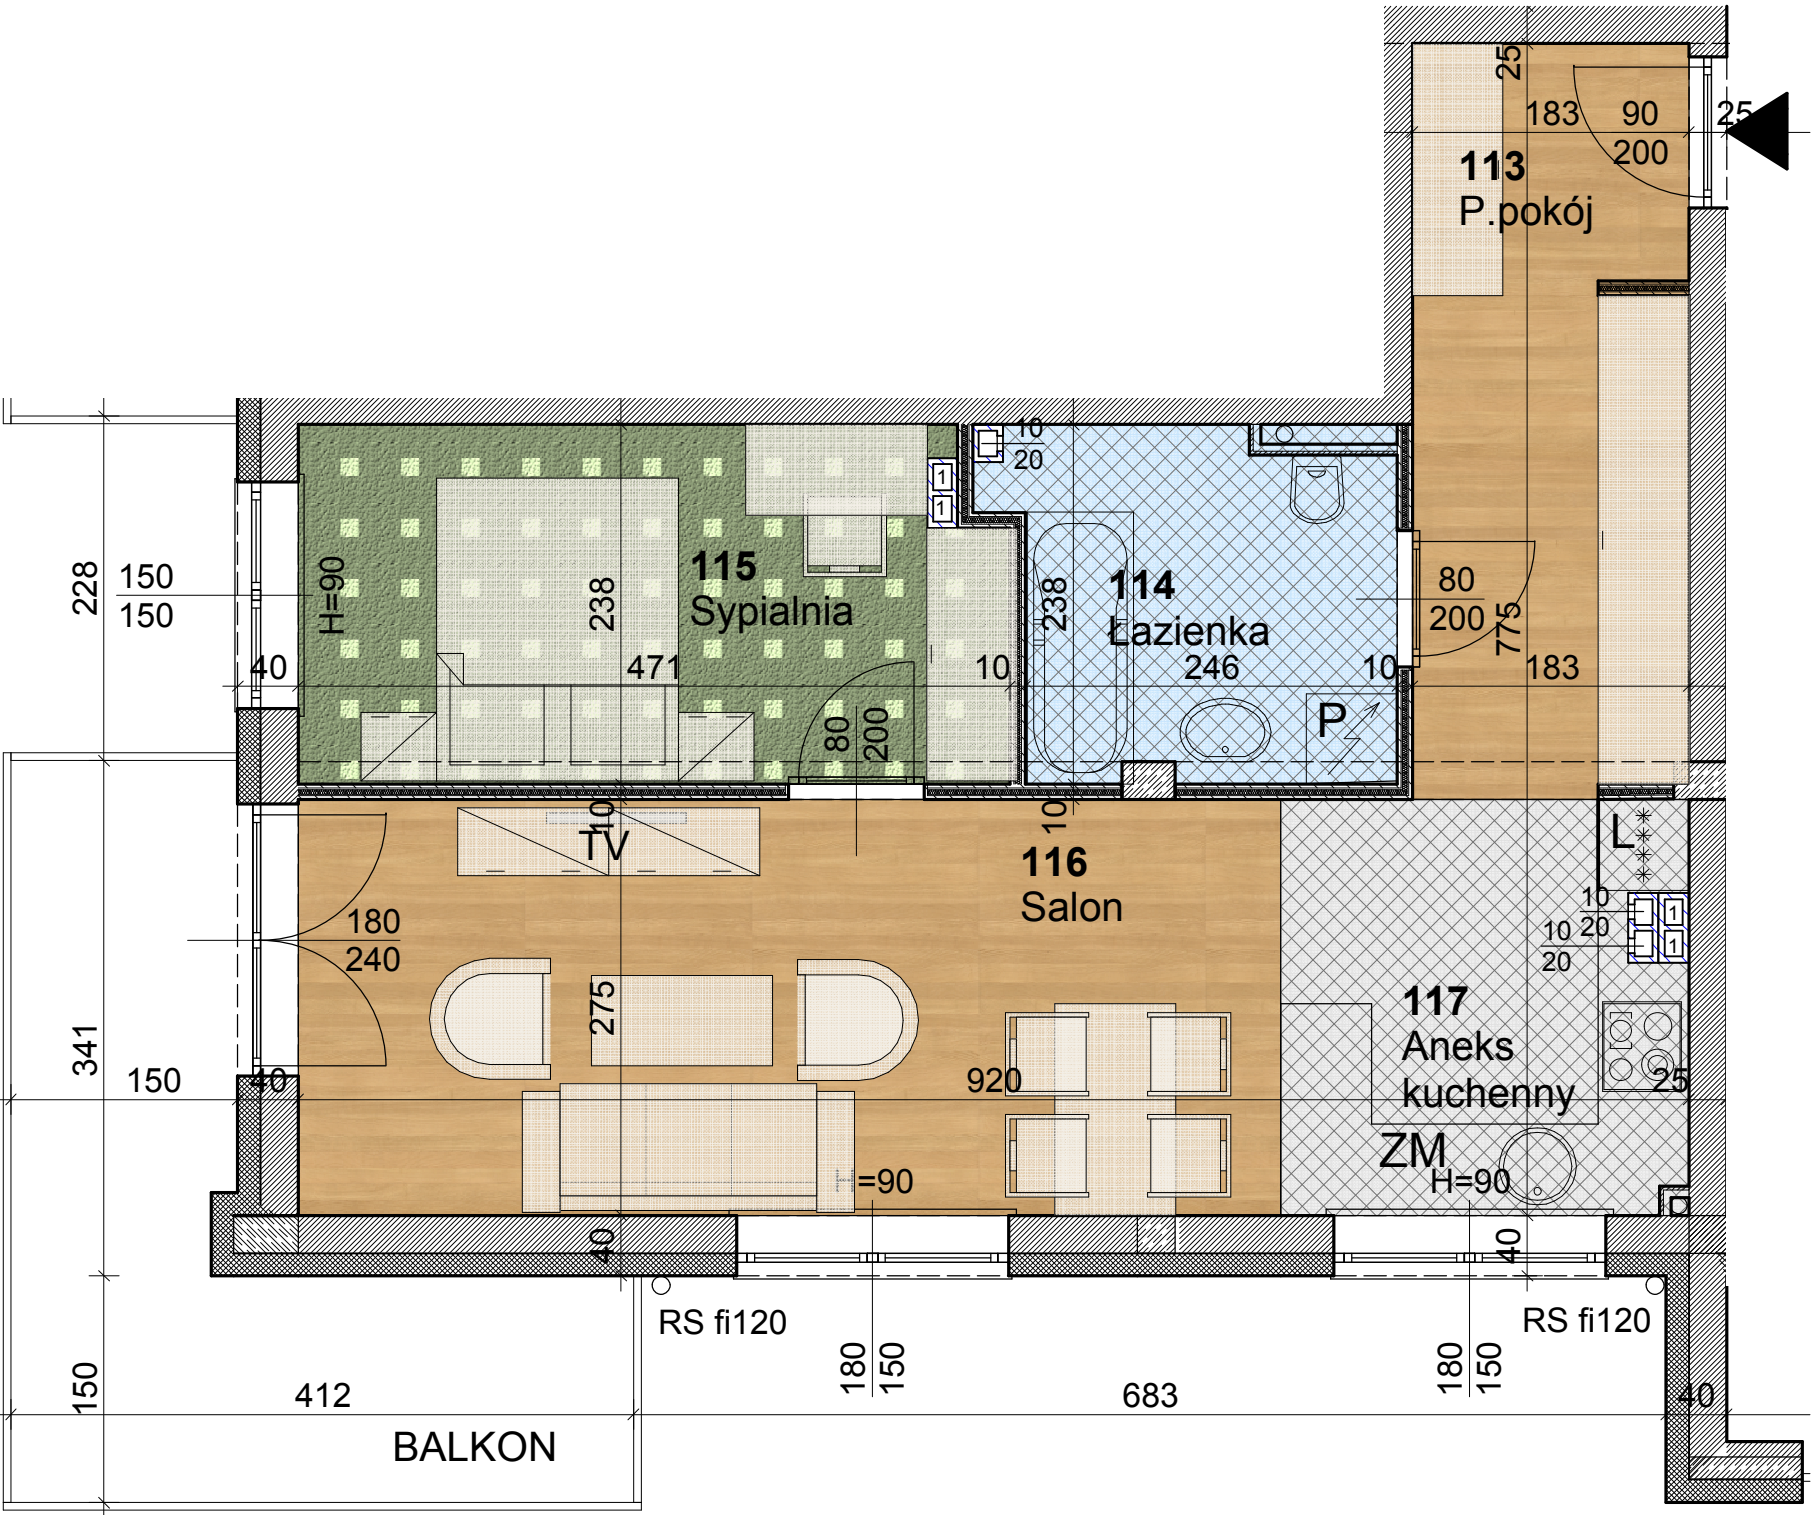

A8 - MIESZKANIE M2

Nr. pom.	Nazwa pomieszczenia	Pow. m2
113	Przedpokój	9,09
114	Łazienka	5,95
115	Sypialnia	10,88
116	Salon	17,88
117	Aneks kuchenny	7,24
	BALKON	51,04
		11,29

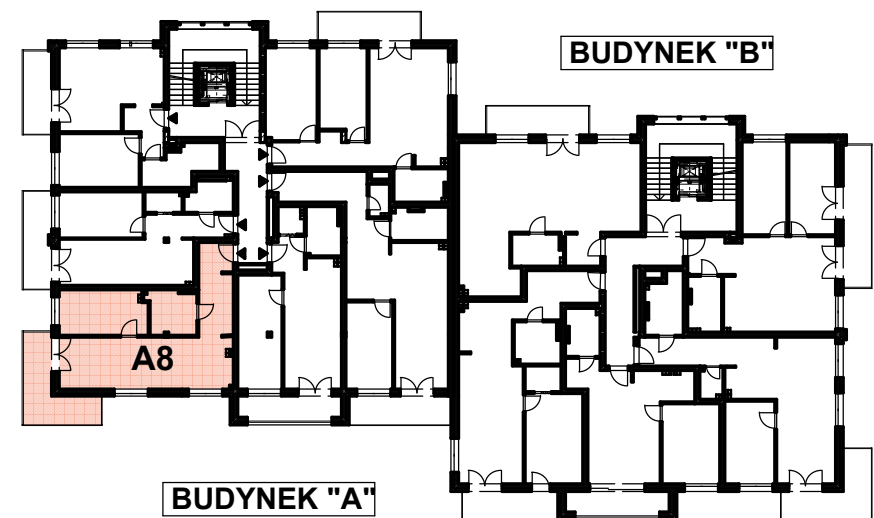

mieszkanie A8

1 PIĘTRO skala 1:50

Wymiary rzeczywiste mogą różnić się od podanych na rzucie mieszkania. Rzut nie stanowi oferty handlowej w rozumieniu kodeksu cywilnego