

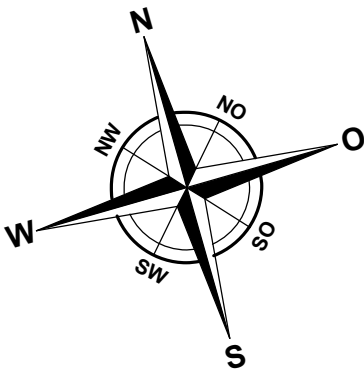


BUDYNEK WIELOORODZINNY Busko - Zdrój, ul. Kusocińskiego

180

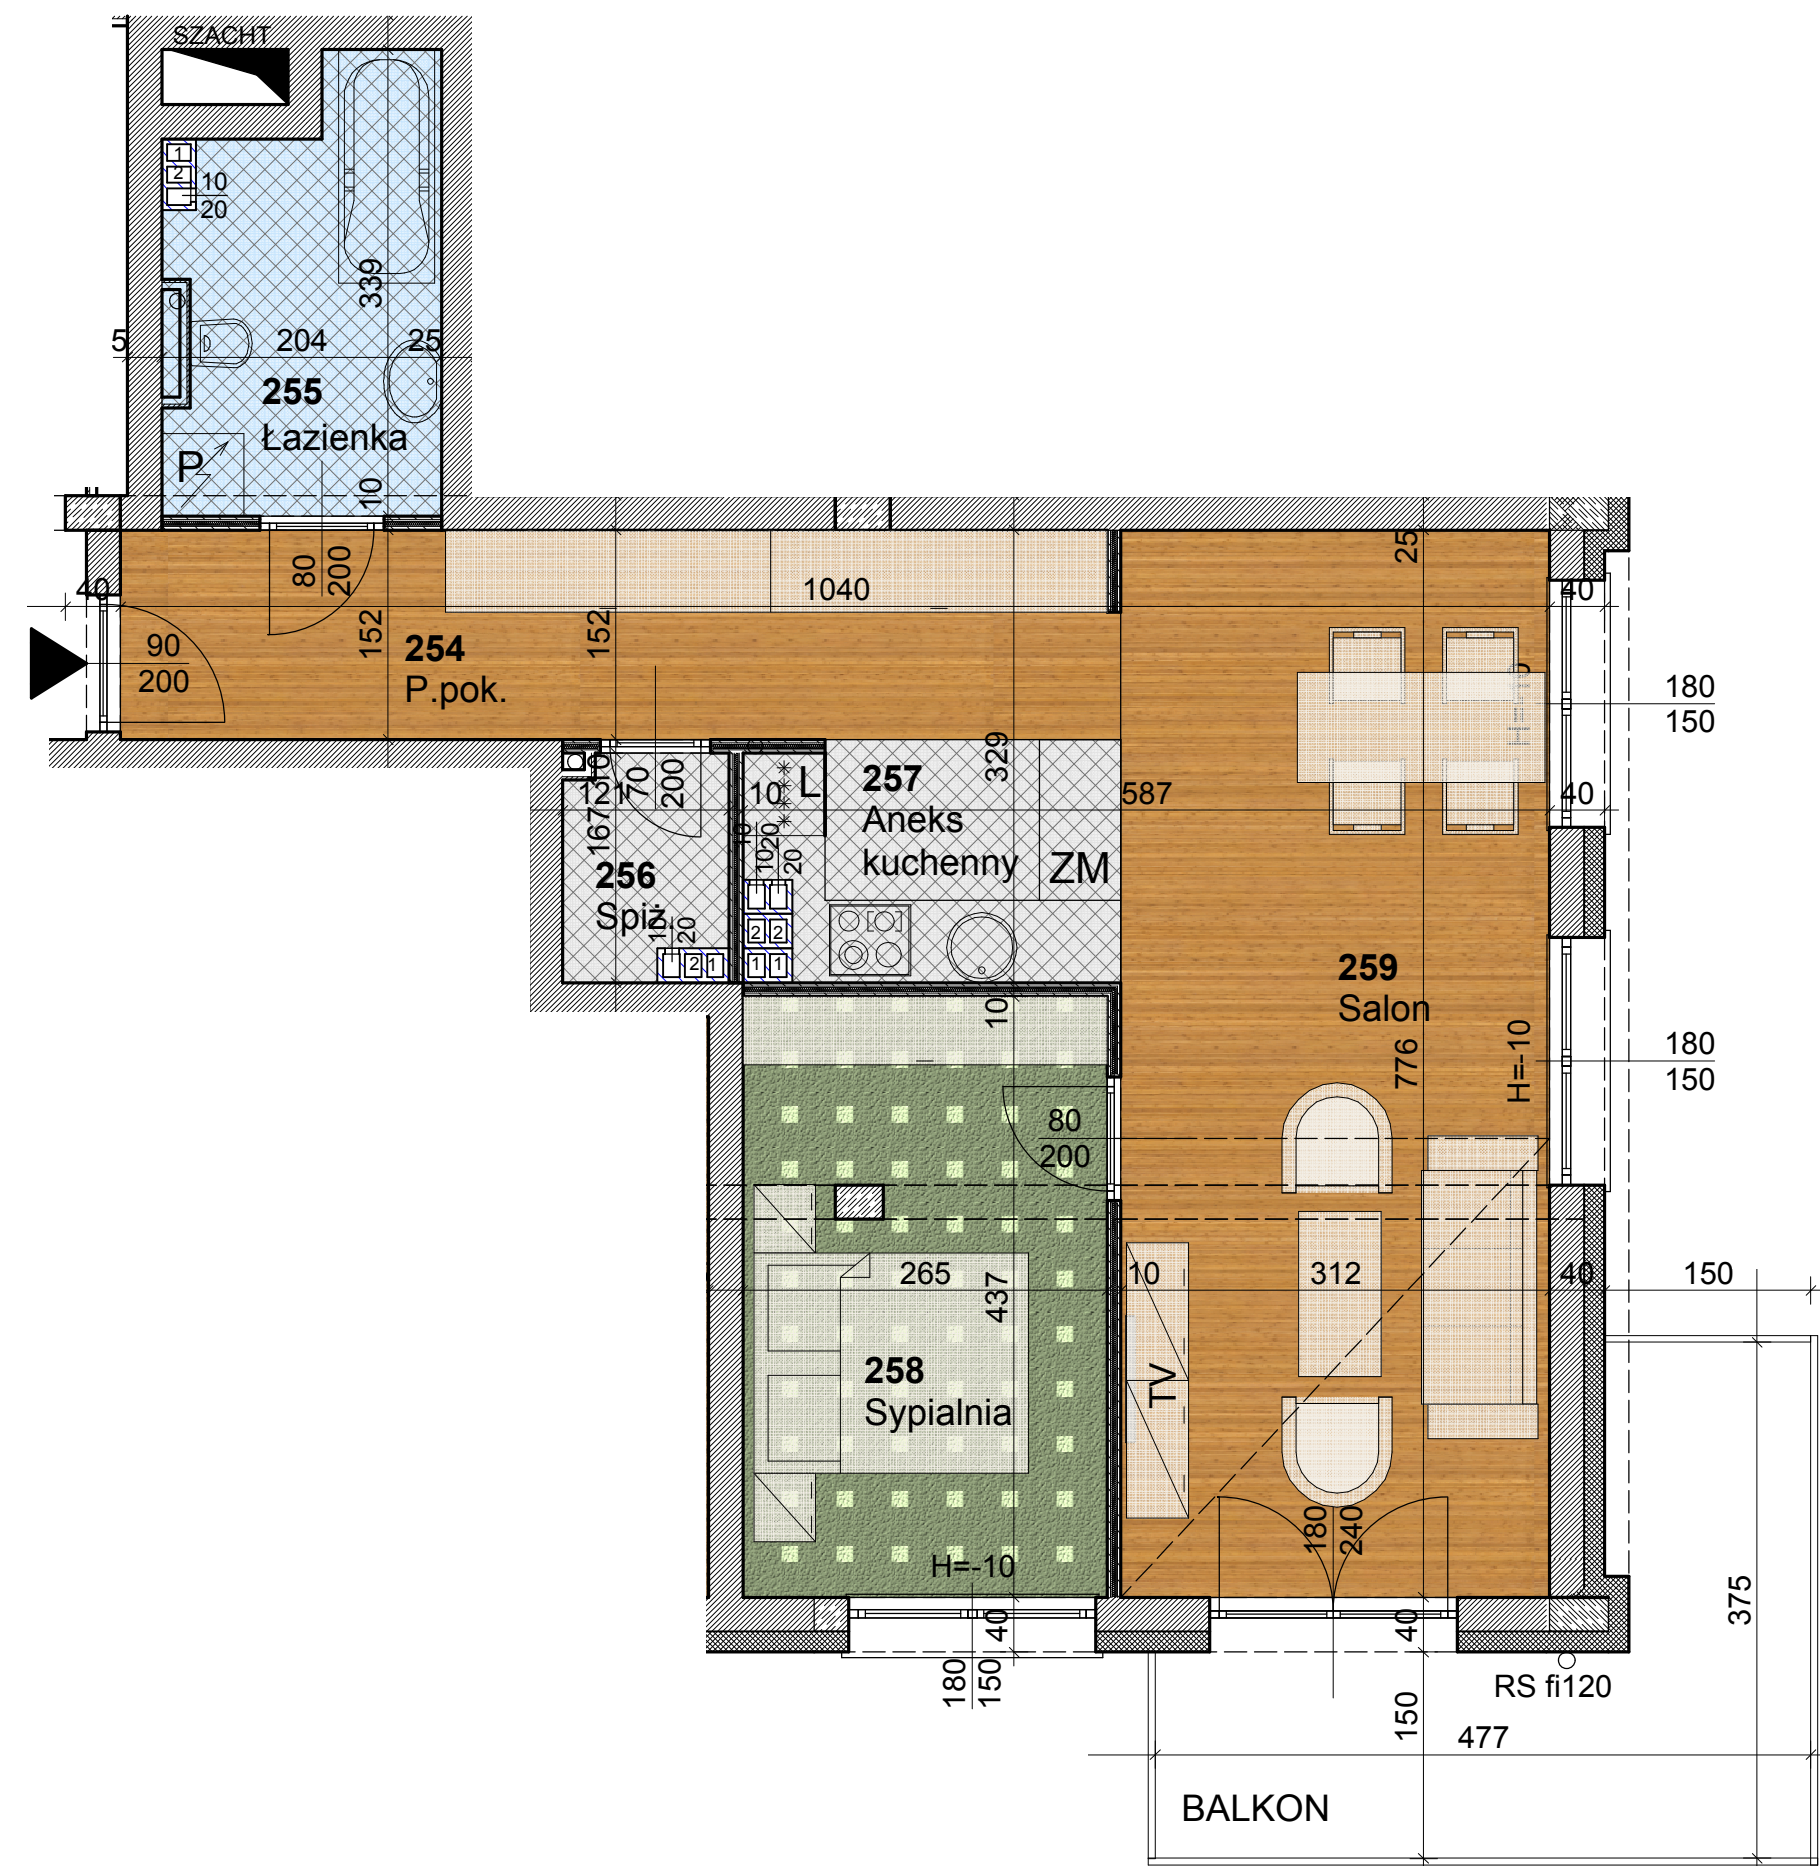

B14 - MIESZKANIE M2		
Nr. pom.	Nazwa pomieszczenia	Pow. m2
254	Przedpokój	11,04
255	Łazienka	6,02
256	Spizarnia	1,84
257	Aneks kuchenny	4,54
258	Sypialnia	11,50
259	Salon	24,23
		59,17
BALKON		10,63

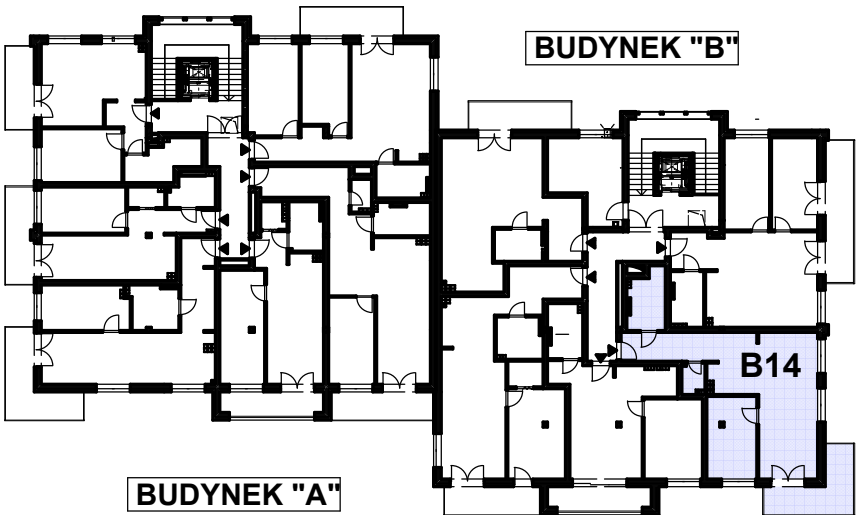

mieszkanie B14

2 PIĘTRO

skala 1:50

Wymiary rzeczywiste mogą różnić się od podanych na rzucie mieszkania. Rzut nie stanowi oferty handlowej w rozumieniu kodeksu cywilnego