

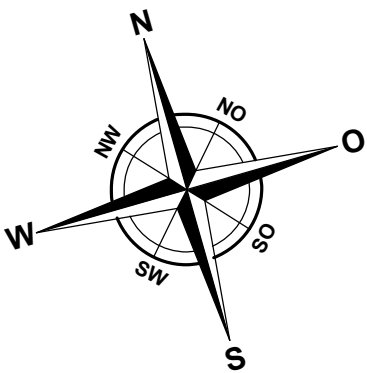


BUDYNEK WIELOORODZINNY Busko - Zdrój, ul. Kusocińskiego

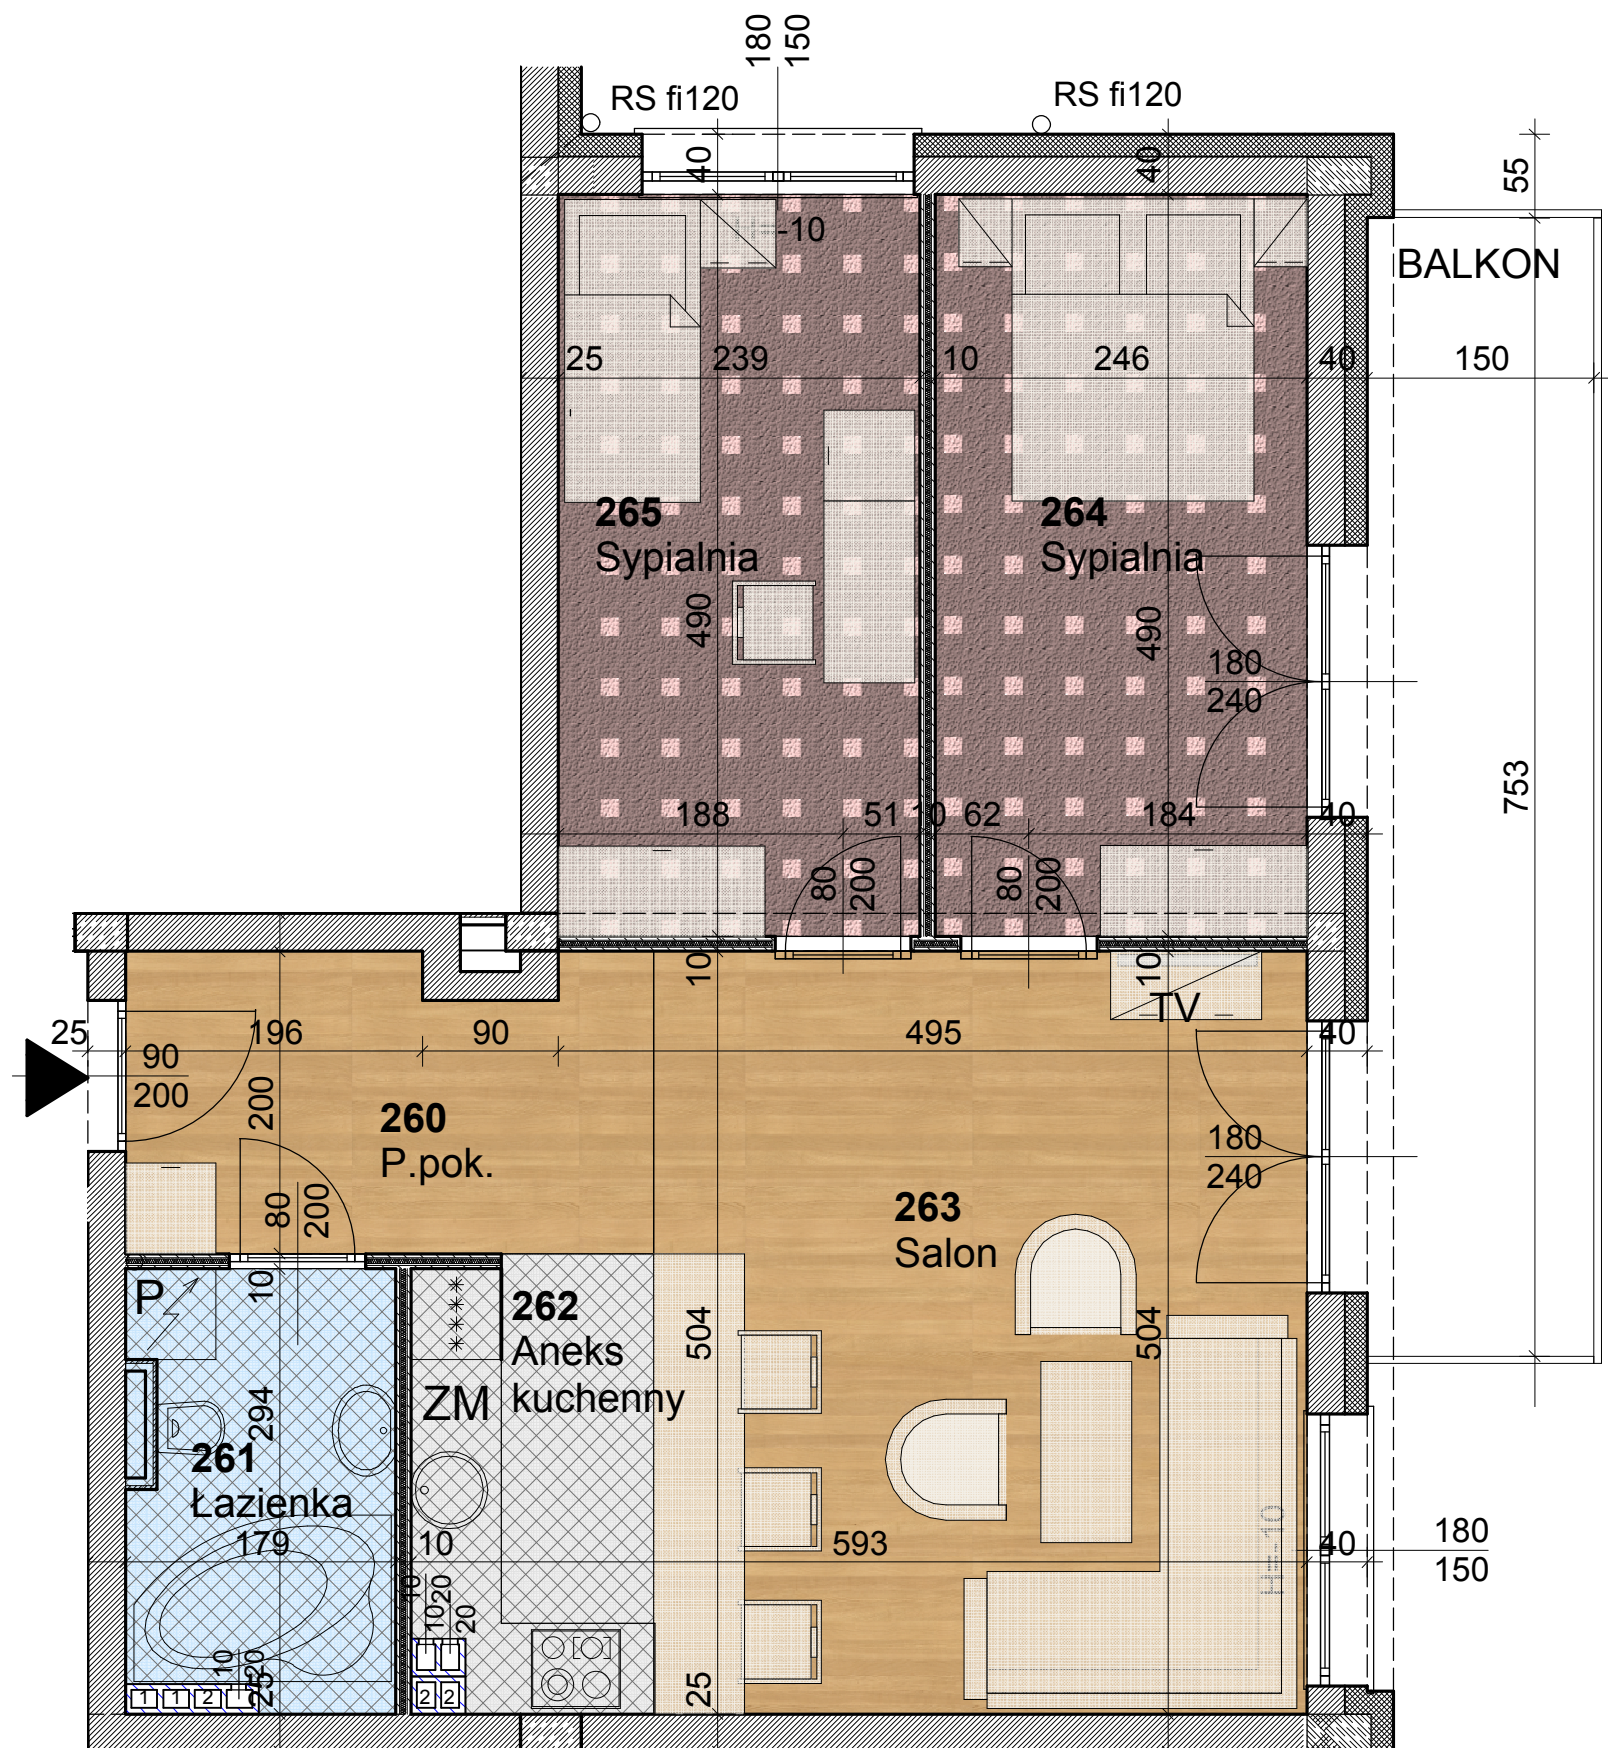

B15 – MIESZKANIE M3		
Nr. pom.	Nazwa pomieszczenia	Pow. m2
260	Przedpokój	6,70
261	Łazienka	5,09
262	Aneks kuchenny	4,65
263	Salon	21,79
264	Sypialnia	12,06
265	Sypialnia	11,73
		62,02
	BALKON	11,30

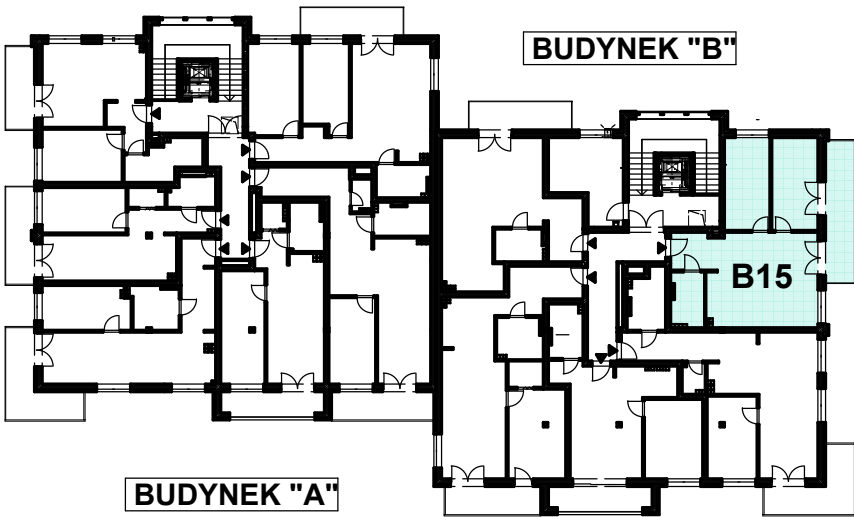

mieszkanie B15

2 PIĘTRO

skala 1:50

Wymiary rzeczywiste mogą różnić się od podanych na rzucie mieszkania. Rzut nie stanowi oferty handlowej w rozumieniu kodeksu cywilnego