



BUDYNEK WIELORODZINNY Busko - Zdrój, ul. Kusocińskiego

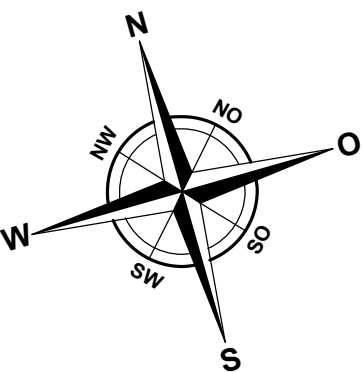

B5 - MIESZKANIE M2		
Nr. pom.	Nazwa pomieszczenia	Pow. m2
G53	Przedpokój	2,71
G54	Łazienka	6,24
G55	Aneks kuchenny	6,86
G56	Salon	19,48
G57	Sypialnia	15,43
		50,72
	BALKON	11,29

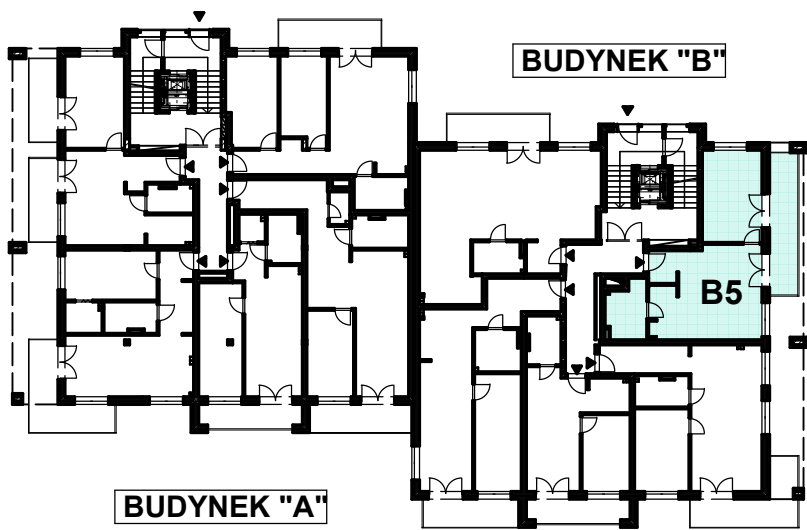

mieszkanie B5

PARTER

skala 1:50

Wymiary rzeczywiste mogą różnić się od podanych na rzucie mieszkania. Rzut nie stanowi oferty handlowej w rozumieniu kodeksu cywilnego