

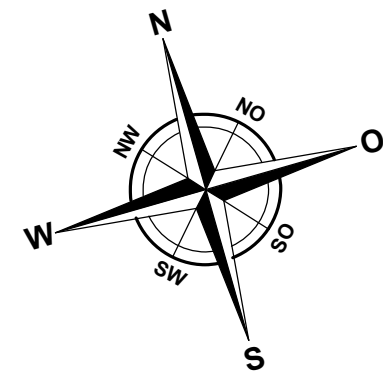


BUDYNEK WIELORODZINNY Busko - Zdrój, ul. Kusocińskiego

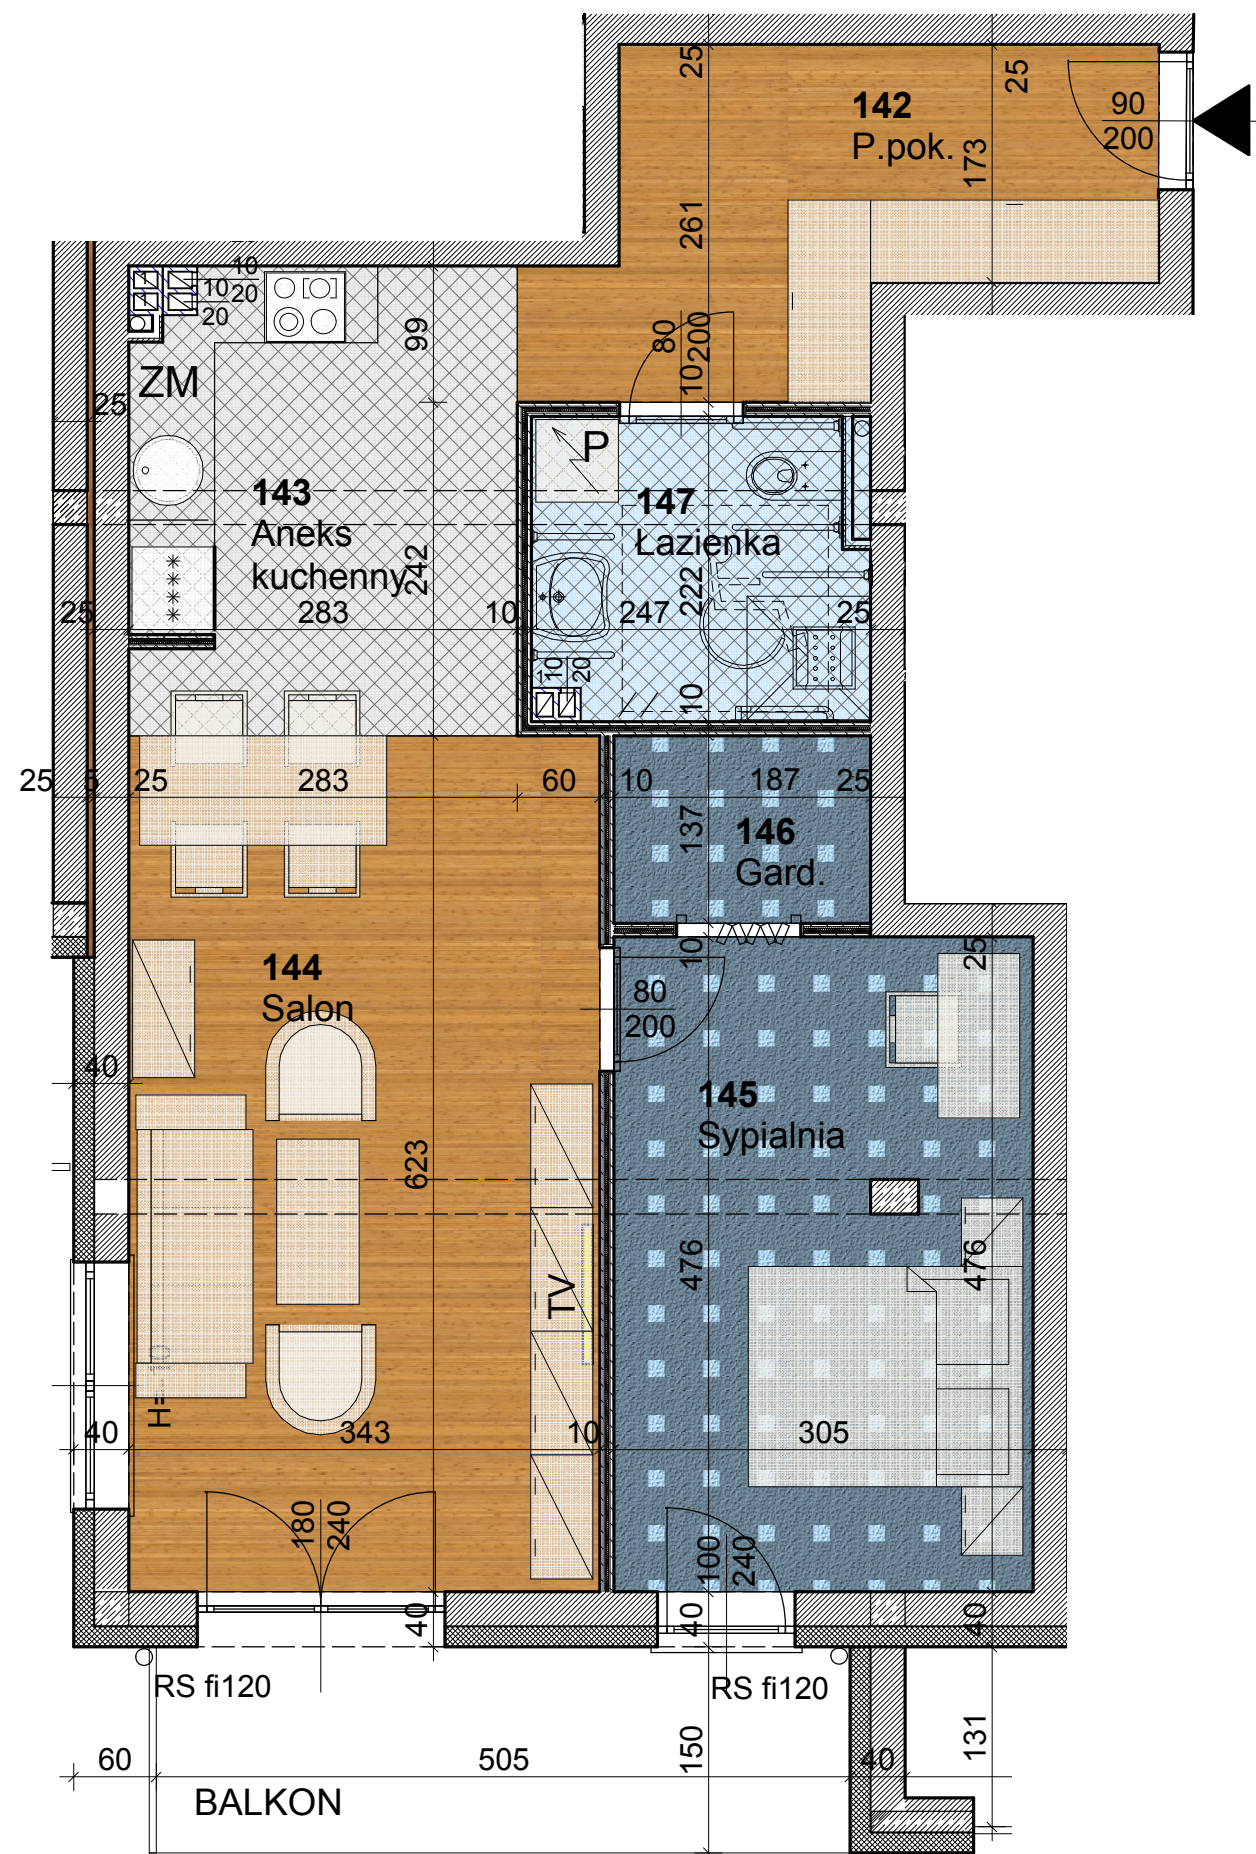

B7 - MIESZKANIE M2

Nr. pom.	Nazwa pomieszczenia	Pow. m2
142	Przedpokój	9,14
143	Aneks kuchenny	9,44
144	Salon	21,36
145	Sypialnia	14,46
146	Garderoba	2,55
147	Łazienka	5,40
	BALKON	7,57

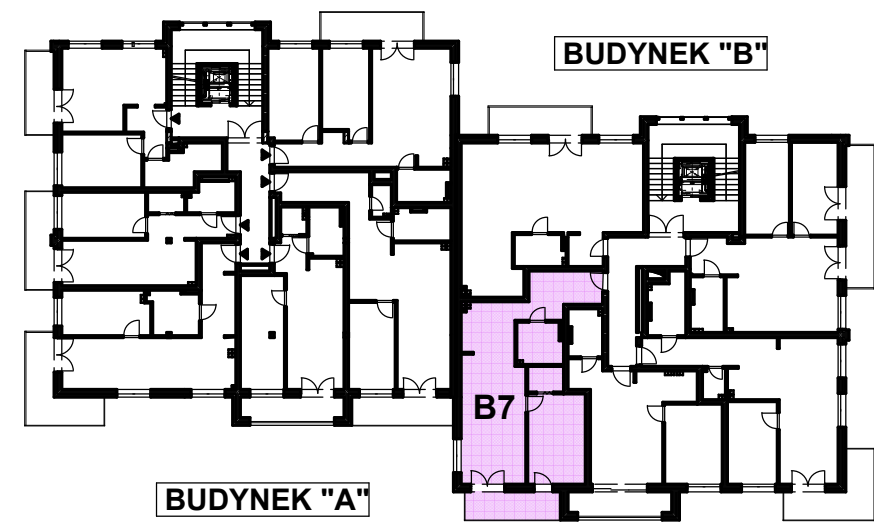

mieszkanie B7

Wymiary rzeczywiste mogą różnić się od podanych na rzucie mieszkania. Rzut nie stanowi oferty handlowej w rozumieniu kodeksu cywilnego

1 PIĘTRO skala 1:50