

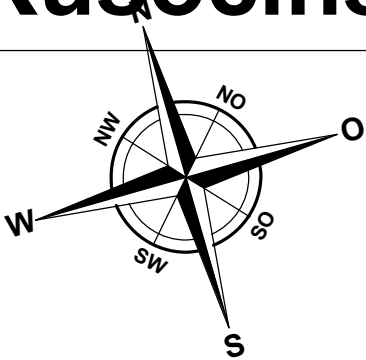


BUDYNEK WIELORODZINNY Busko - Zdrój, ul. Kusocińskiego

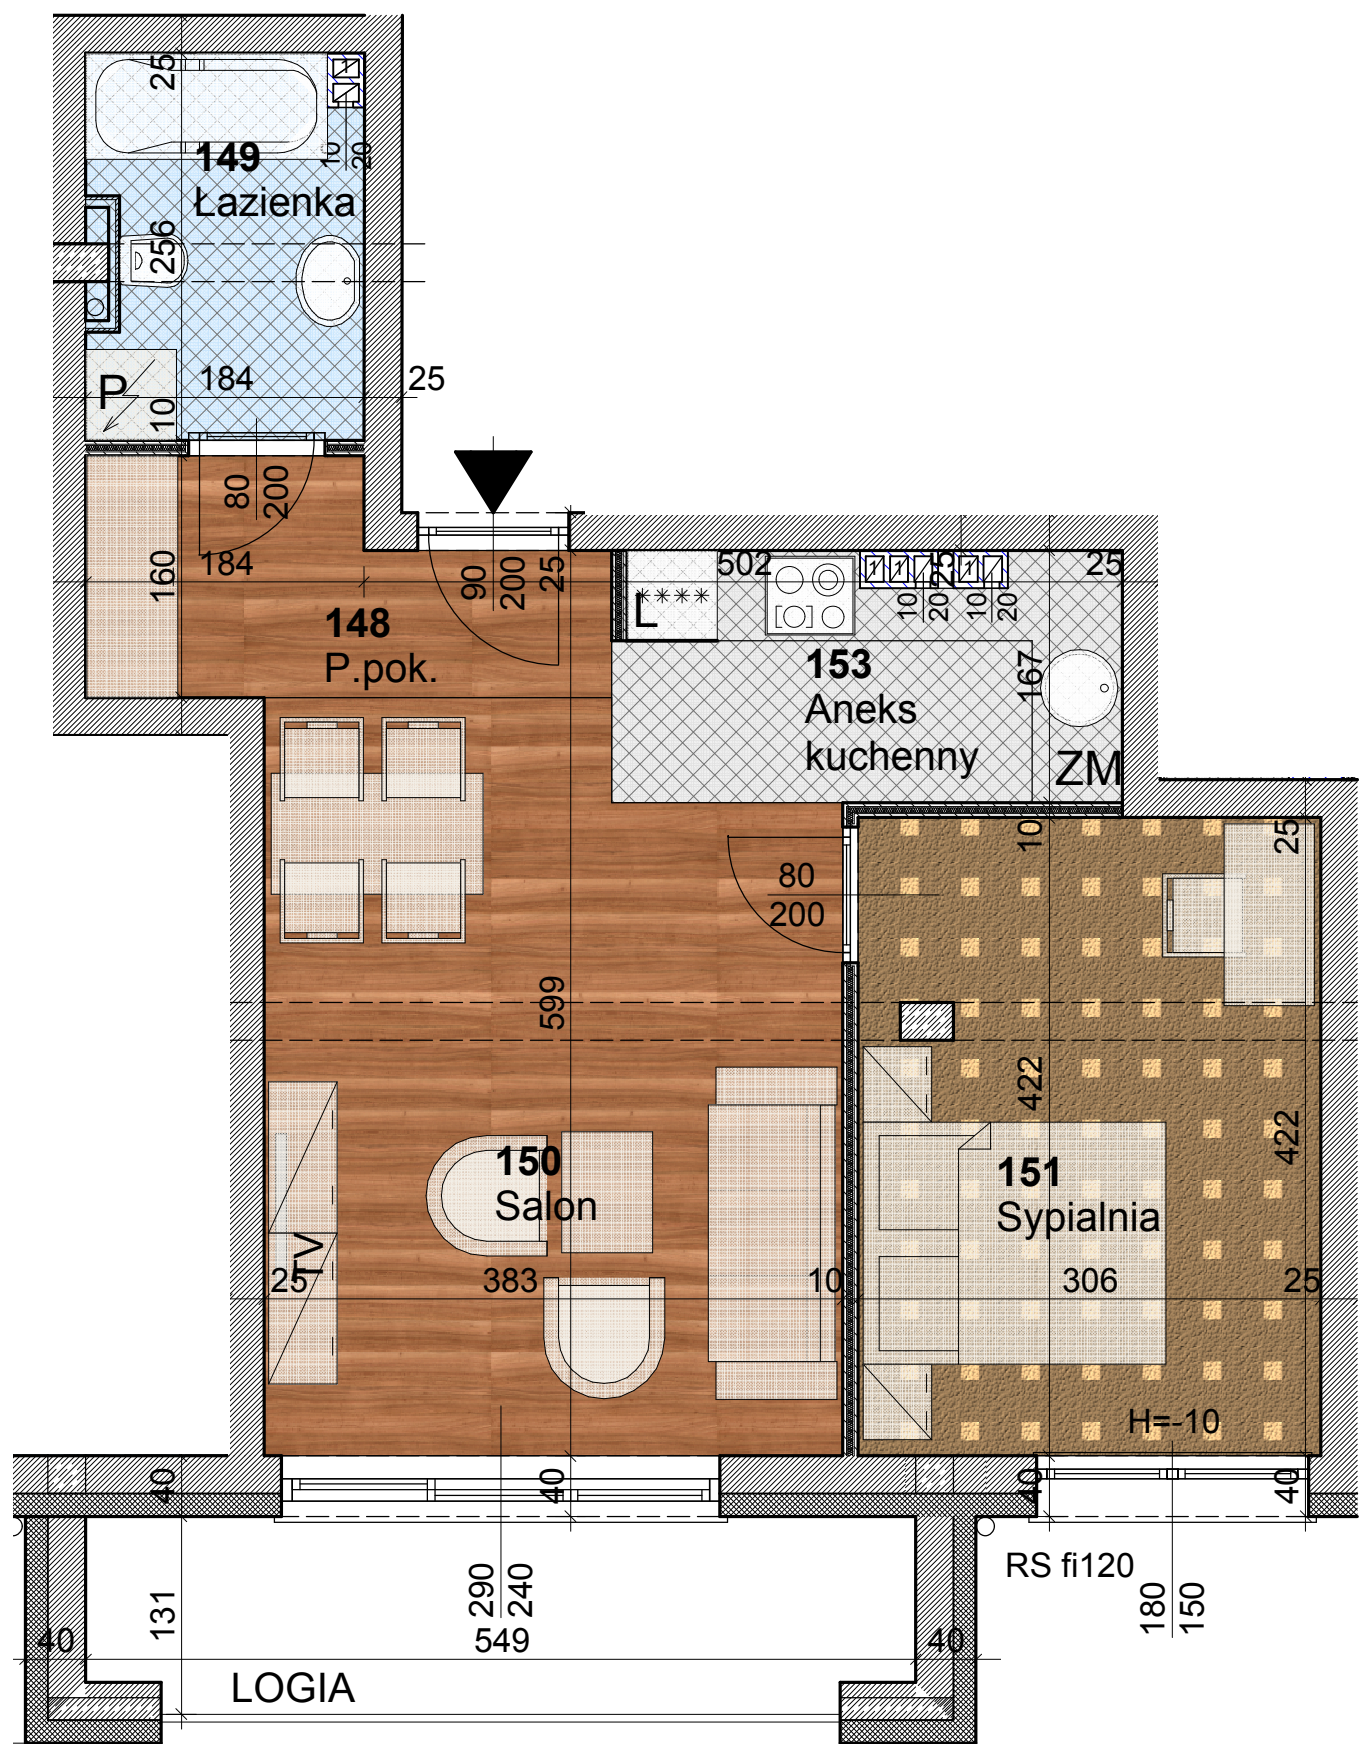

B8 - MIESZKANIE M2		
Nr. pom.	Nazwa pomieszczenia	Pow. m2
148	Przedpokój	4,55
149	Łazienka	4,59
150	Salon	18,13
151	Sypialnia	12,84
153	Aneks kuchenny	5,40
		45,51
LOGIA		7,83

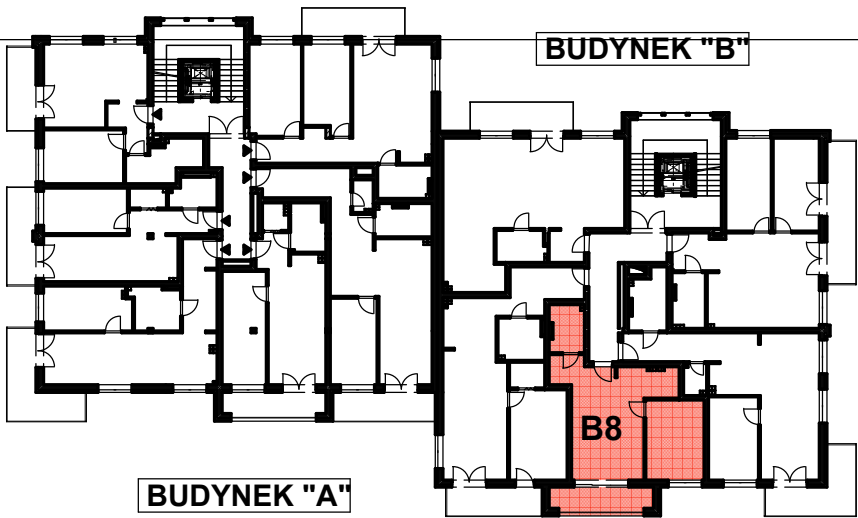

mieszkanie B8

1 PIĘTRO

skala 1:50

Wymiary rzeczywiste mogą różnić się od podanych na rzucie mieszkania. Rzut nie stanowi oferty handlowej w rozumieniu kodeksu cywilnego