

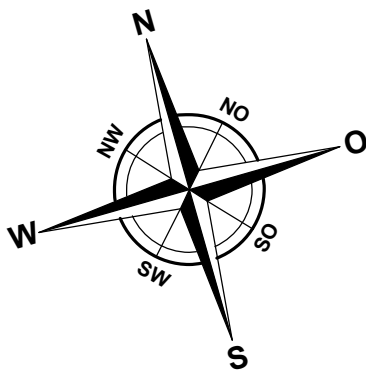


BUDYNEK WIELORODZINNY Busko - Zdrój, ul. Kusocińskiego

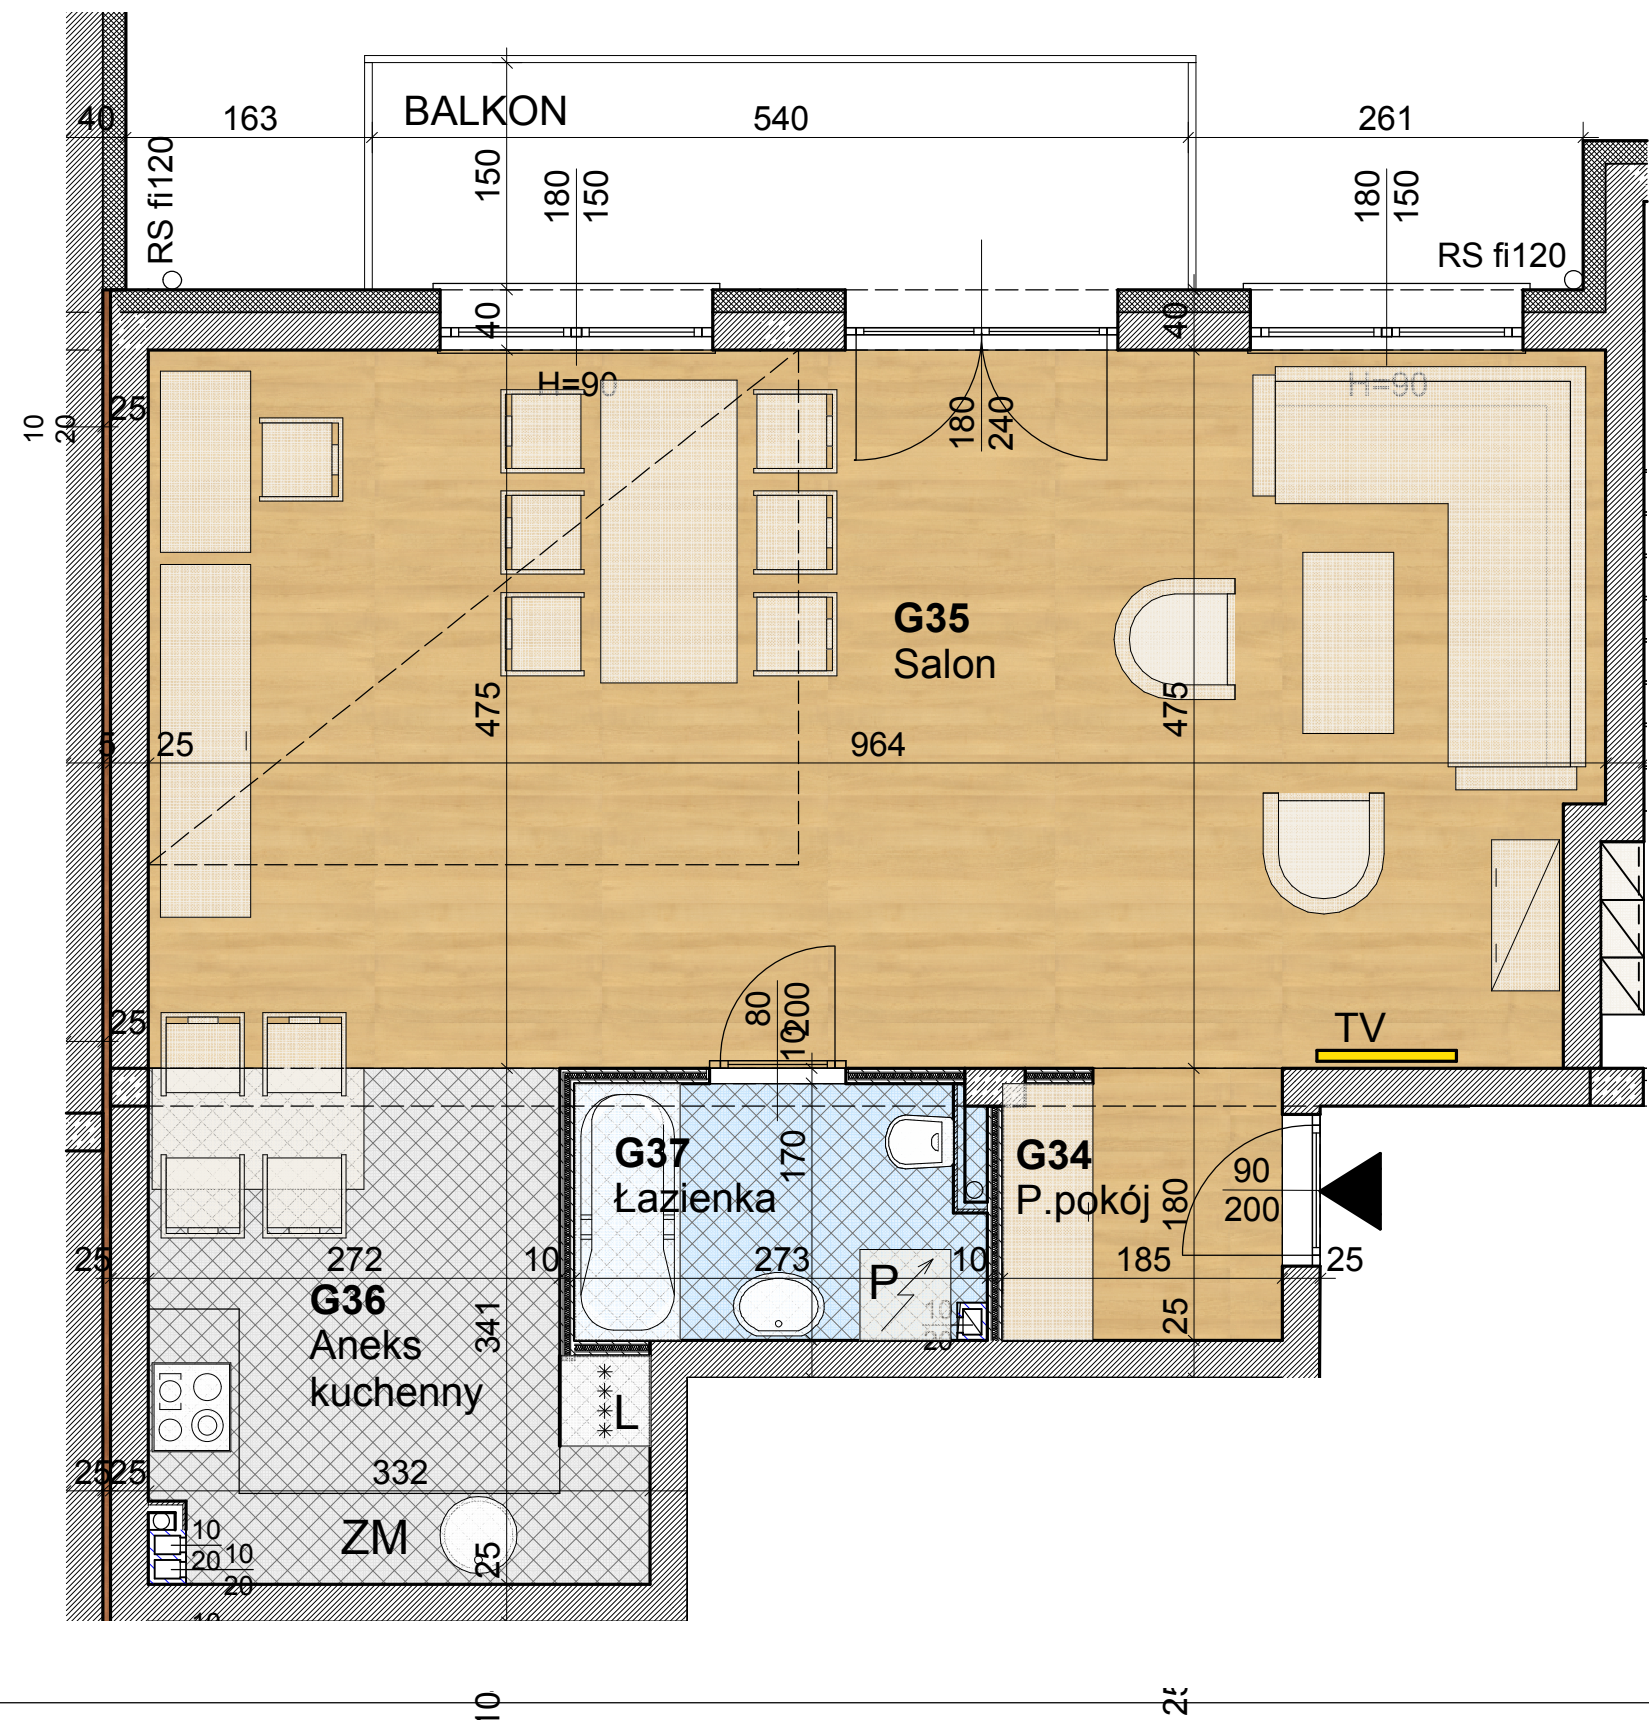

B1 - MIESZKANIE M1		
Nr. pom.	Nazwa pomieszczenia	Pow. m2
G34	Przedpokój	3,25
G35	Salon	45,31
G36	Aneks kuchenny	10,05
G37	Łazienka	4,57
		63,18
BALKON		8,10

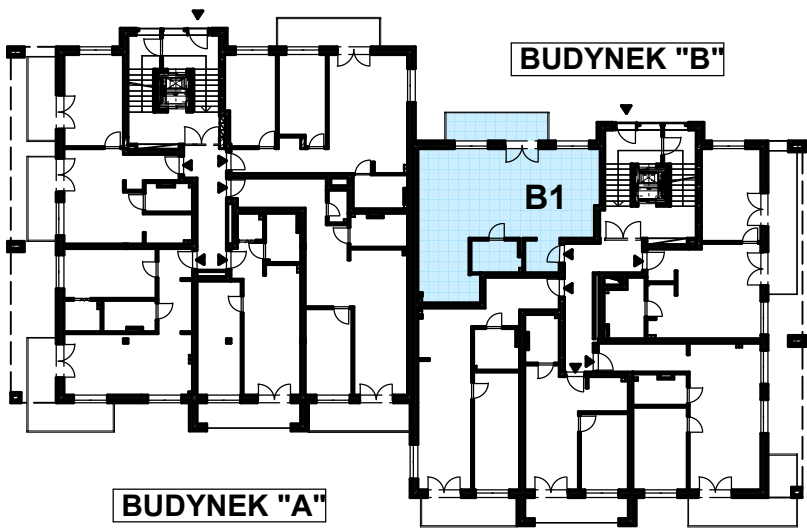



mieszkanie B1

PARTER


skala 1:50

Wymiary rzeczywiste mogą różnić się od podanych na rzucie mieszkania. Rzut nie stanowi oferty handlowej w rozumieniu kodeksu cywilnego

BUDYNEK WIELORODZINNY Busko - Zdrój, ul. Kusocińskiego

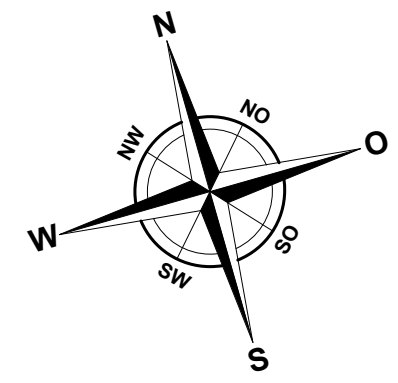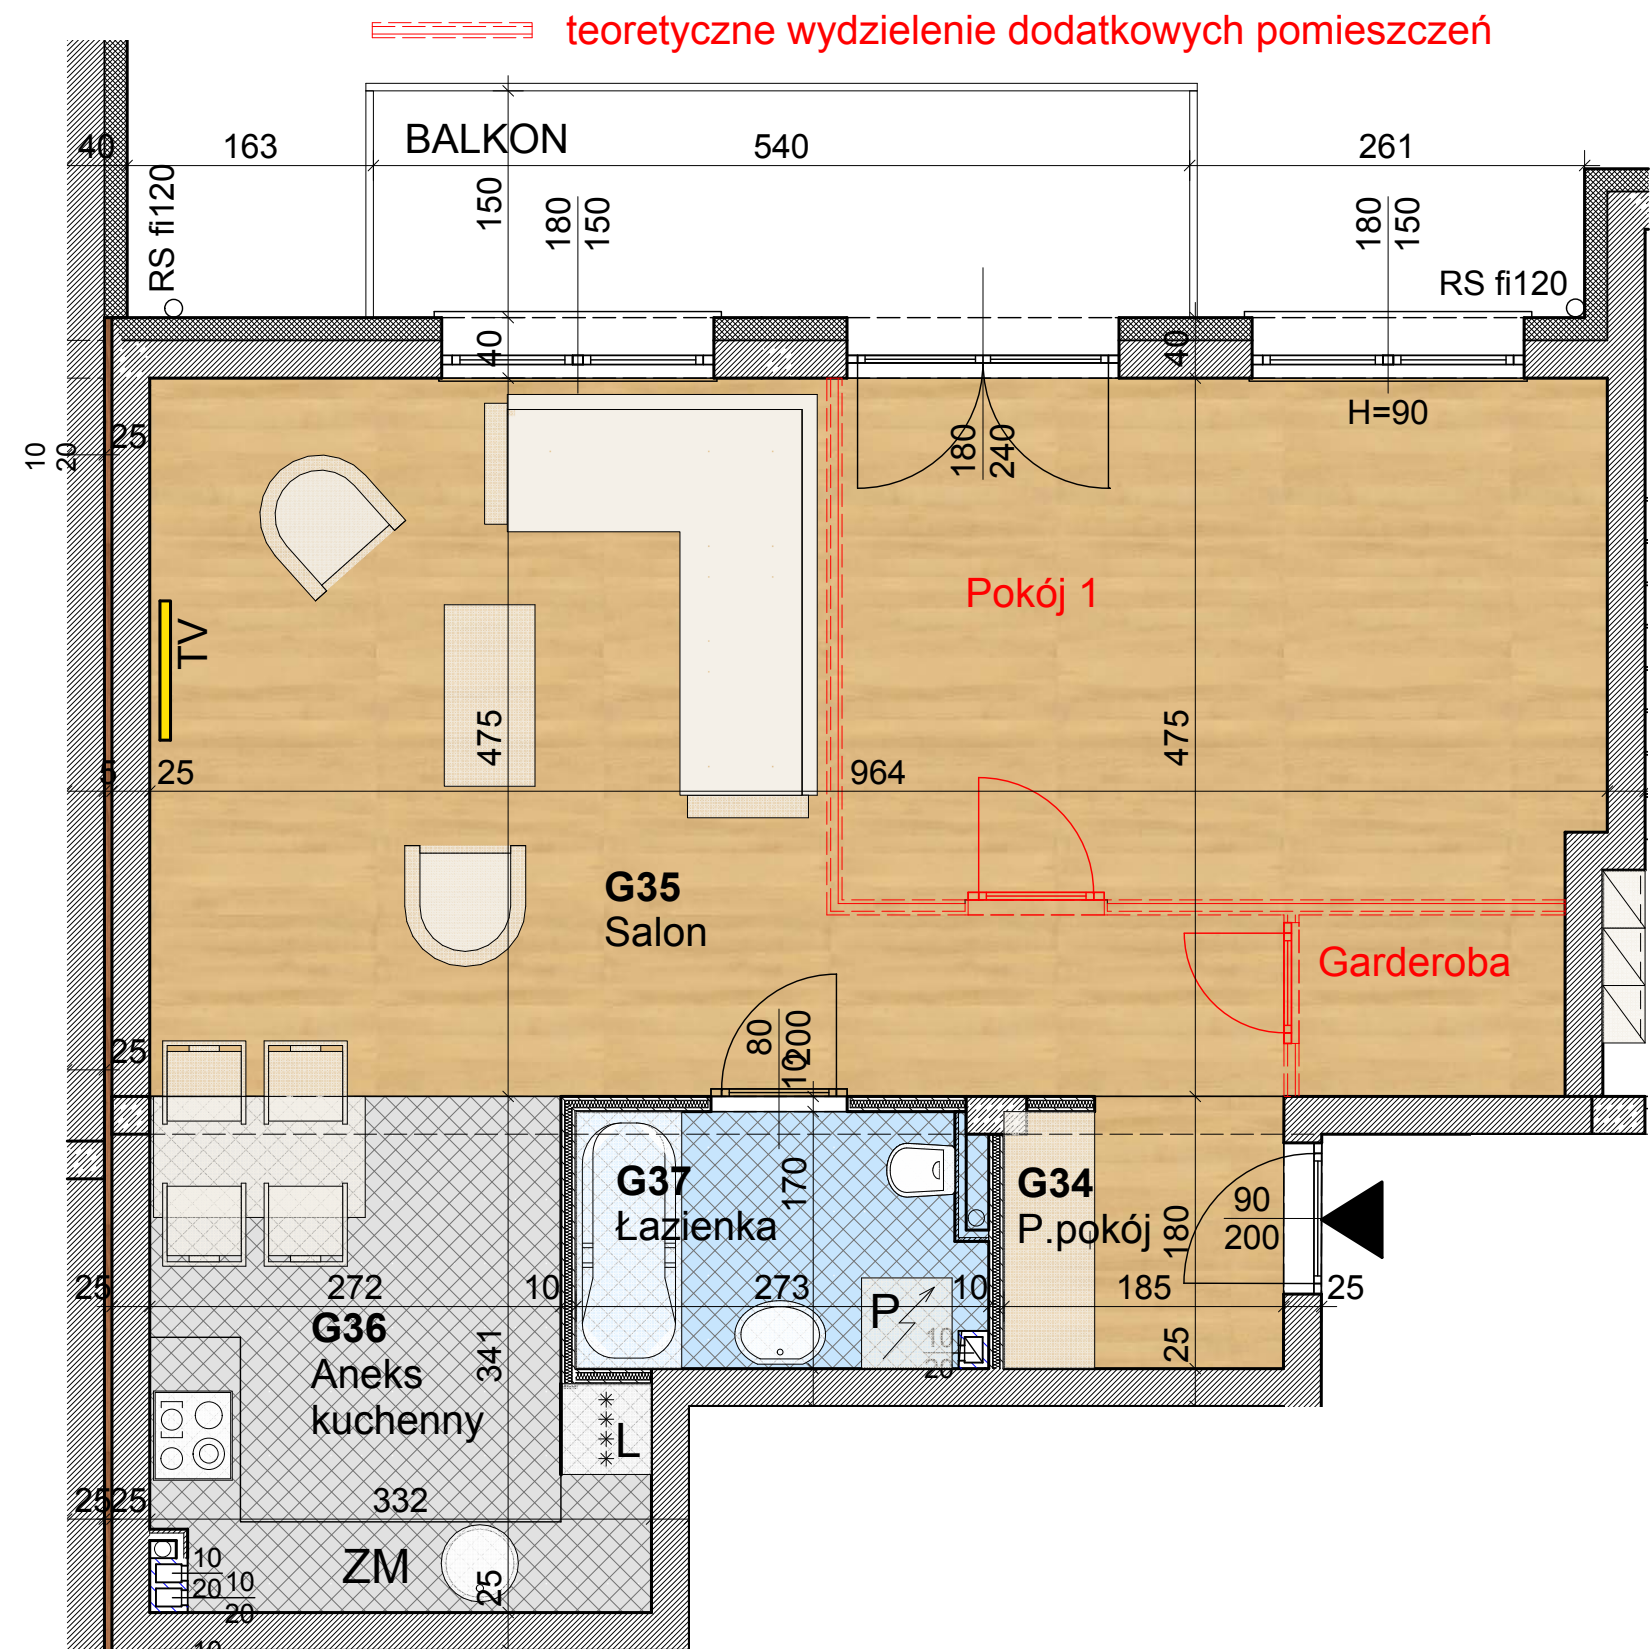

B1 - MIESZKANIE M1		
Nr. pom.	Nazwa pomieszczenia	Pow. m2
G34	Przedpokój	3,25
G35	Salon	24,90
G36	Aneks kuchenny	10,05
G37	Łazienka	4,57
	Pokój 1	17,34
	Garderowa	2,11
		62,22
	BALKON	8,10

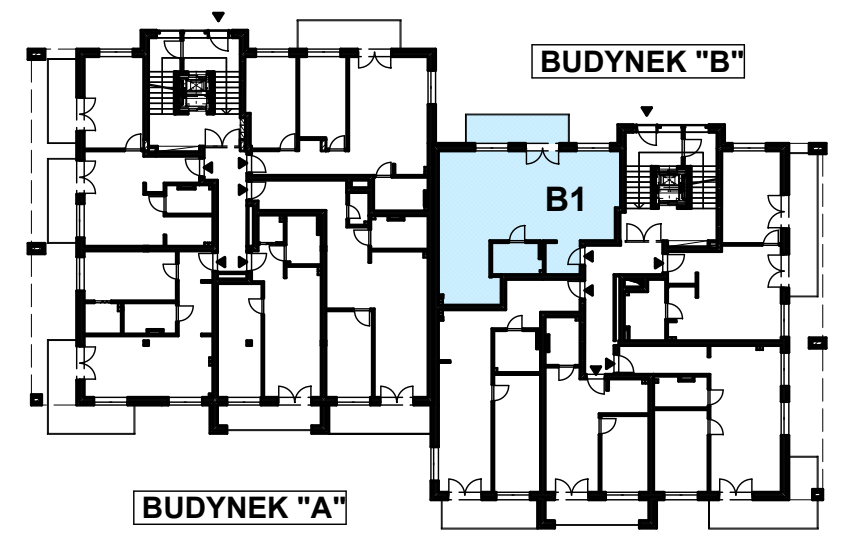


mieszkanie B1

PARTER


skala 1:50

Wymiary rzeczywiste mogą różnić się od podanych na rzucie mieszkania. Rzut nie stanowi oferty handlowej w rozumieniu kodeksu cywilnego

BUDYNEK WIELORODZINNY Busko - Zdrój, ul. Kusocińskiego

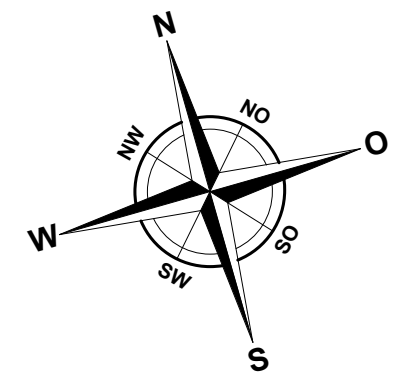

B1 - MIESZKANIE M1		
Nr. pom.	Nazwa pomieszczenia	Pow. m2
G34	Przedpokój	3,25
G35	Salon	24,09
G36	Aneks kuchenny	10,05
G37	Łazienka	4,57
	Sypialnia 1	8,83
	Sypialnia 2	9,41
	Garderoba	1,66
		61,86
	BALKON	8,10

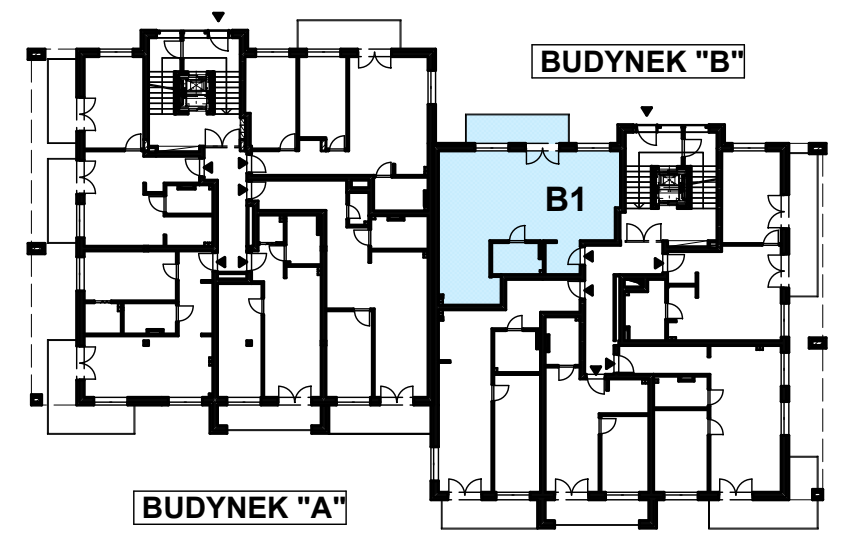

mieszkanie B1

PARTER **skala 1:50**

Wymiary rzeczywiste mogą różnić się od podanych na rzucie mieszkania. Rzut nie stanowi oferty handlowej w rozumieniu kodeksu cywilnego