

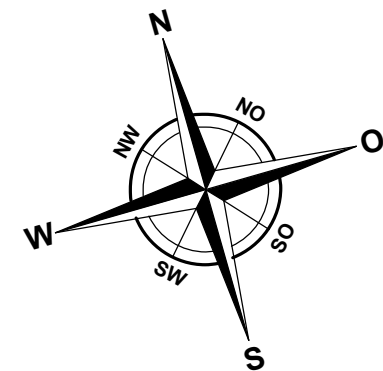


BUDYNEK WIELOORODZINNY Busko - Zdrój, ul. Kusocińskiego

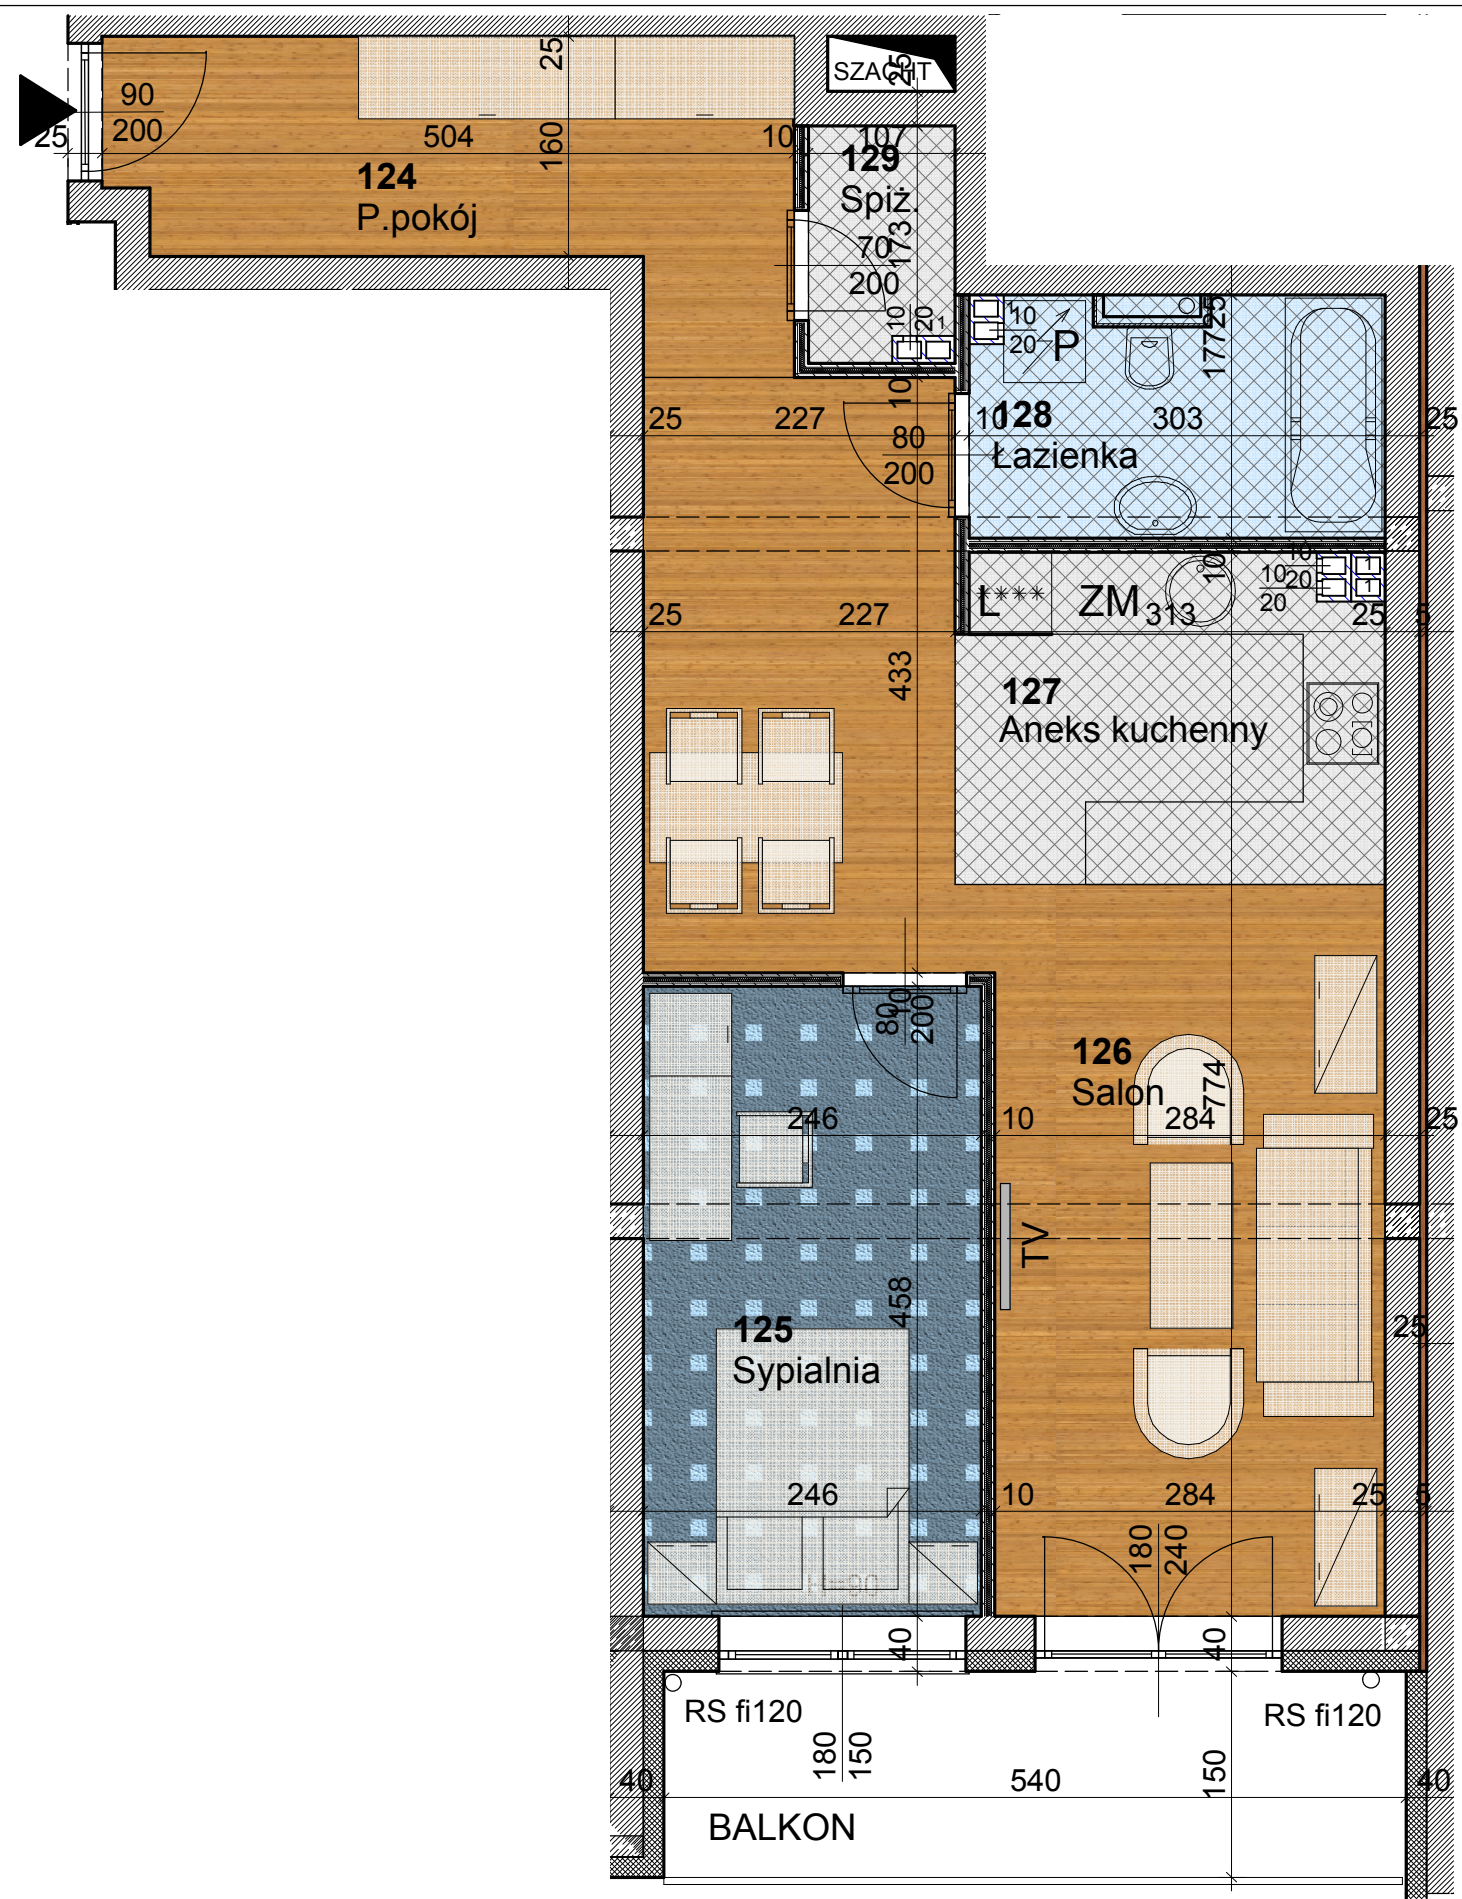

A10 - MIESZKANIE M2		
Nr. pom.	Nazwa pomieszczenia	Pow. m2
124	Przedpokój	8,85
125	Sypialnia	11,27
126	Salon	25,14
127	Aneks kuchenny	7,34
128	Łazienka	5,27
129	Spizarnia	1,76
		59,63
BALKON		8,11

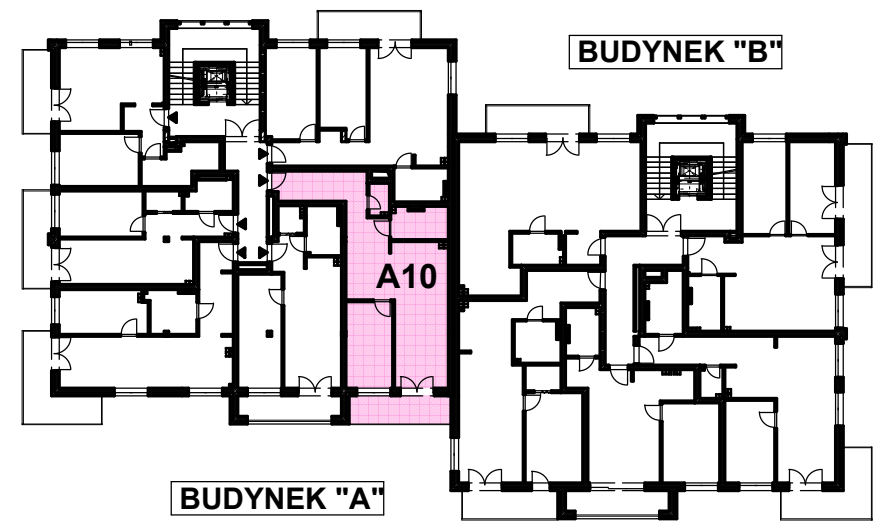

mieszkanie A10

1 PIĘTRO **skala 1:50**

Wymiary rzeczywiste mogą różnić się od podanych na rzucie mieszkania. Rzut nie stanowi oferty handlowej w rozumieniu kodeksu cywilnego