

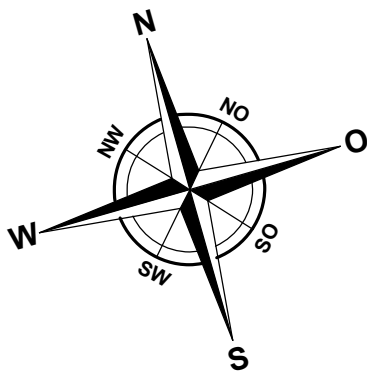


BUDYNEK WIELOORODZINNY Busko - Zdrój, ul. Kusocińskiego

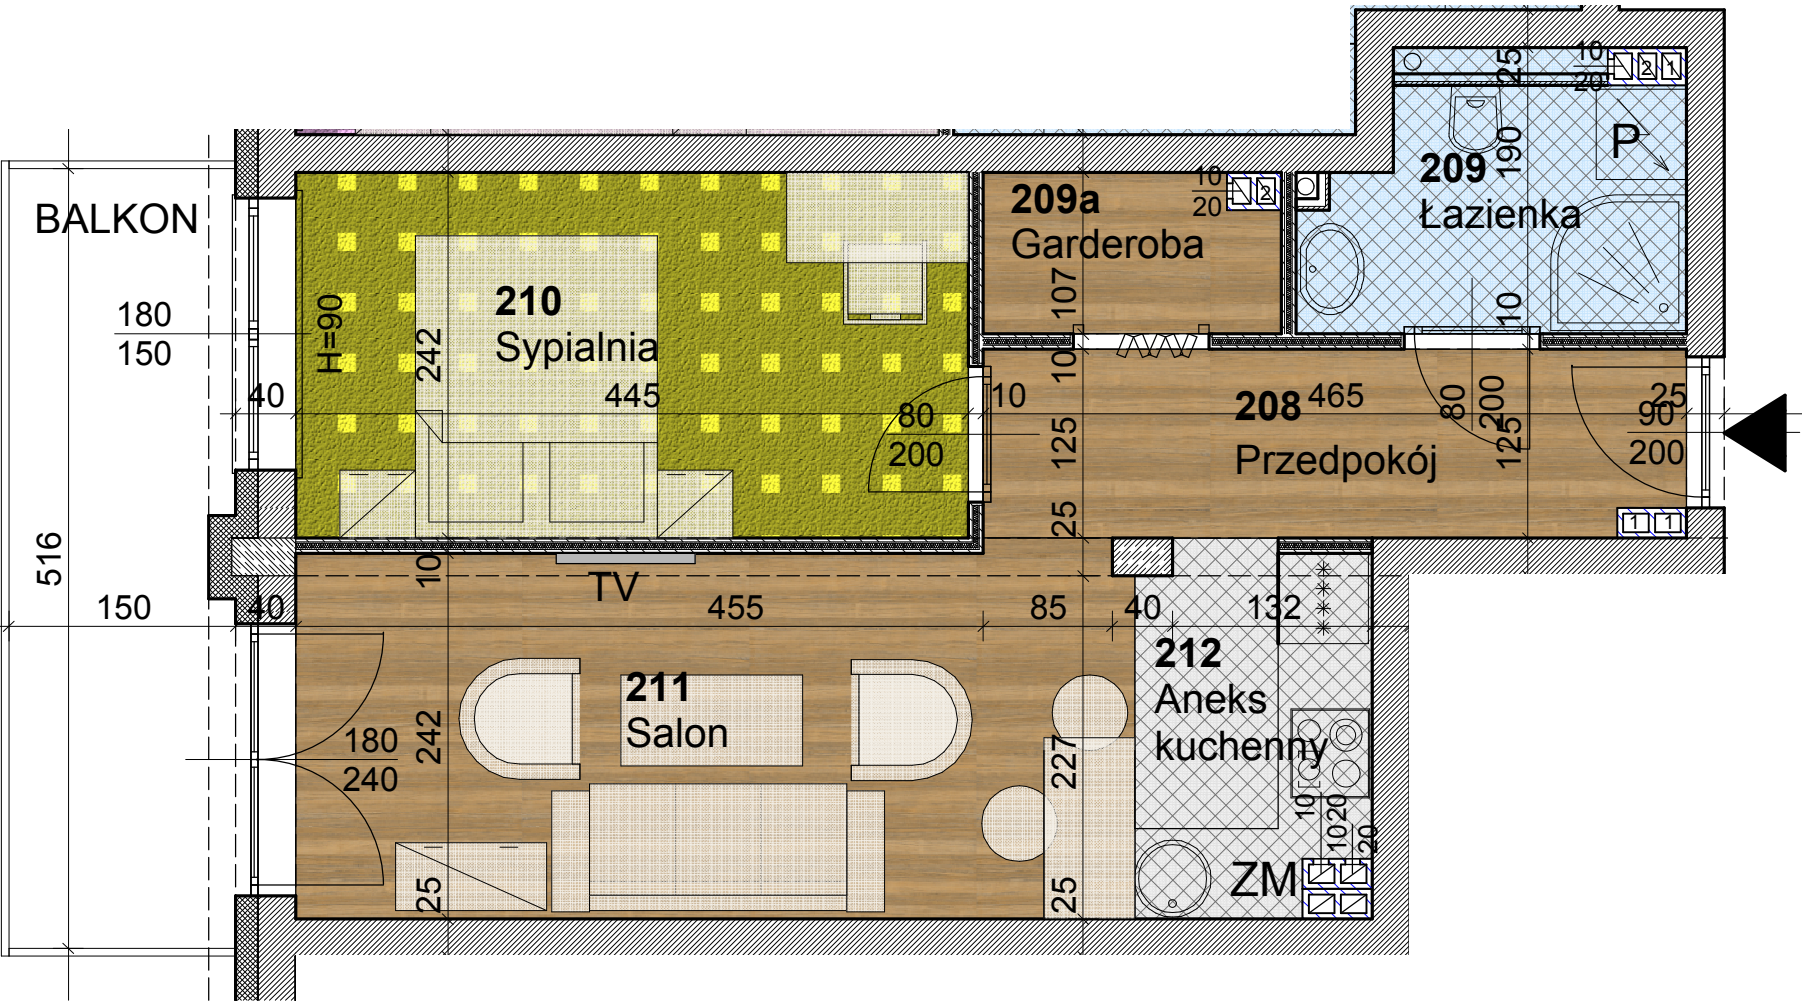

A13 - MIESZKANIE M2		
Nr. pom.	Nazwa pomieszczenia	Pow. m2
208	Przedpokój	5,72
209	Łazienka	4,18
209a	Garderoba	2,02
210	Sypialnia	10,76
211	Salon	13,49
212	Aneks kuchenny	3,65
		39,82
	BALKON	7,64

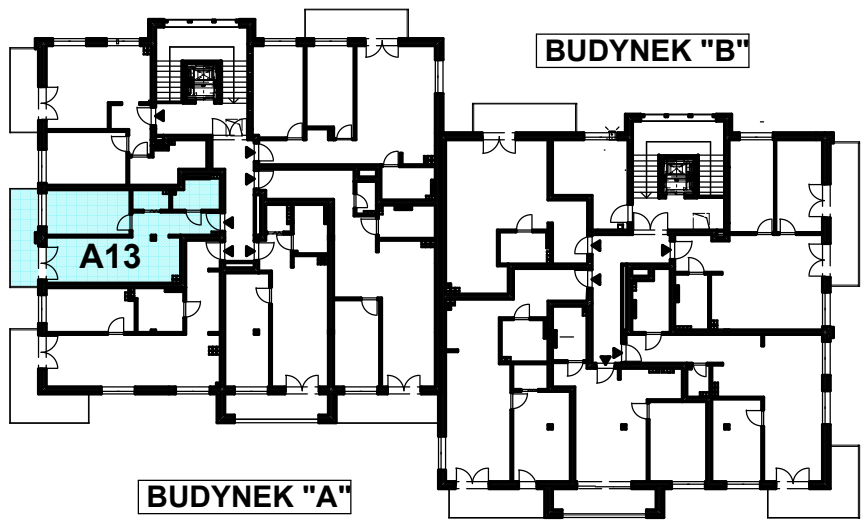

mieszkanie A13

2 PIĘTRO

skala 1:50

Wymiary rzeczywiste mogą różnić się od podanych na rzucie mieszkania. Rzut nie stanowi oferty handlowej w rozumieniu kodeksu cywilnego