

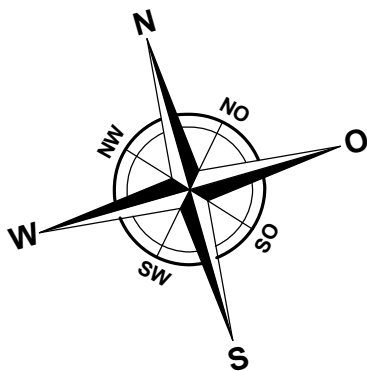


BUDYNEK WIELORODZINNY Busko - Zdrój, ul. Kusocińskiego

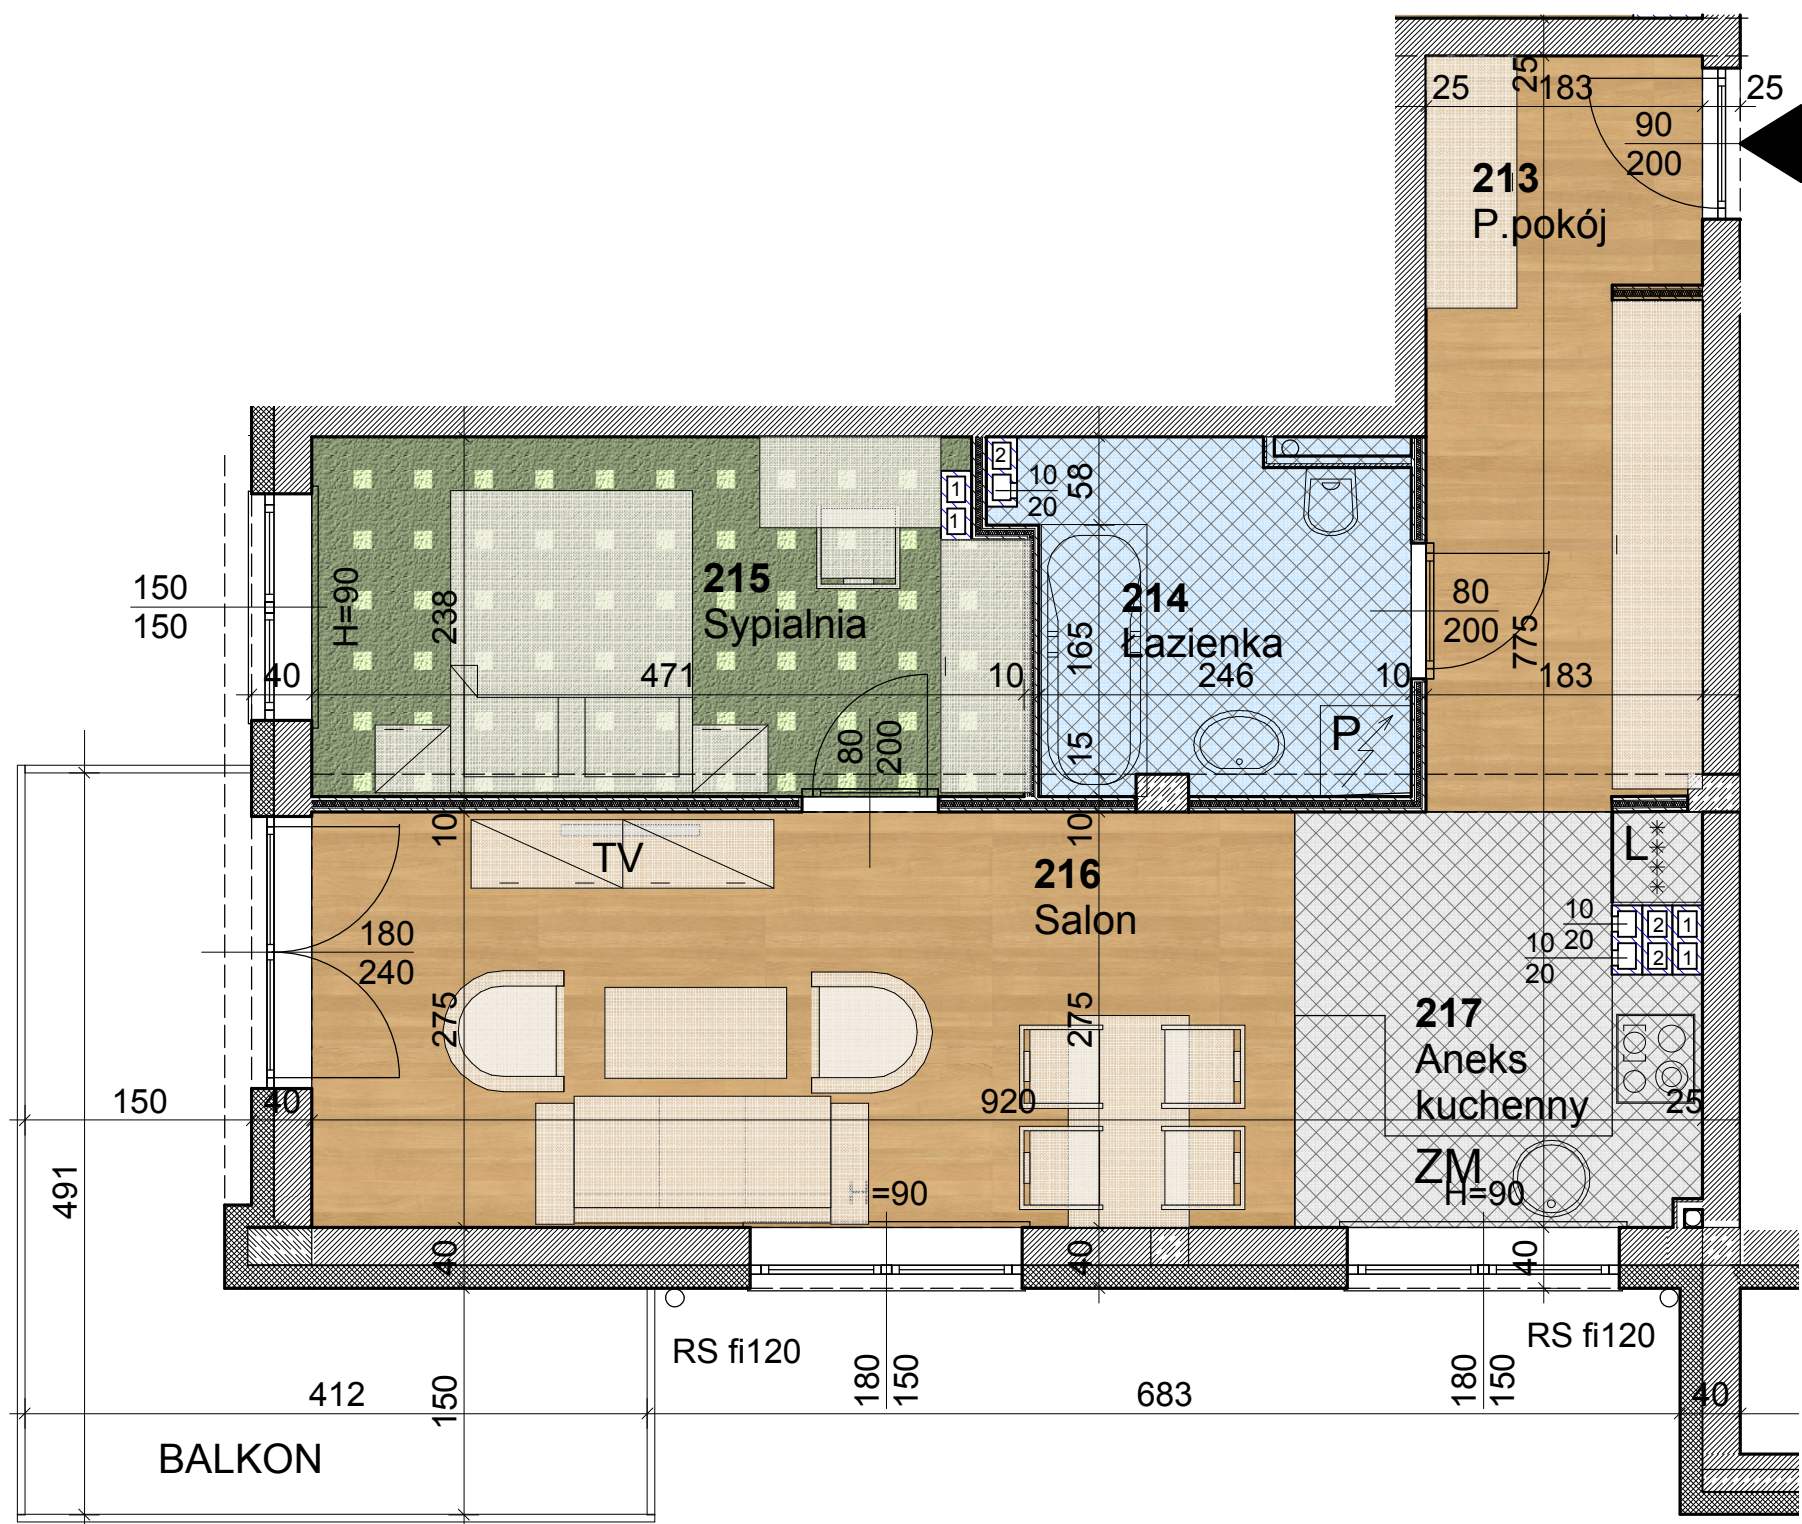

A14 - MIESZKANIE M2

Nr. pom.	Nazwa pomieszczenia	Pow. m2
213	Przedpokój	9,07
214	Łazienka	5,91
215	Sypialnia	10,88
216	Salon	17,88
217	Aneks kuchenny	7,11
	BALKON	11,29

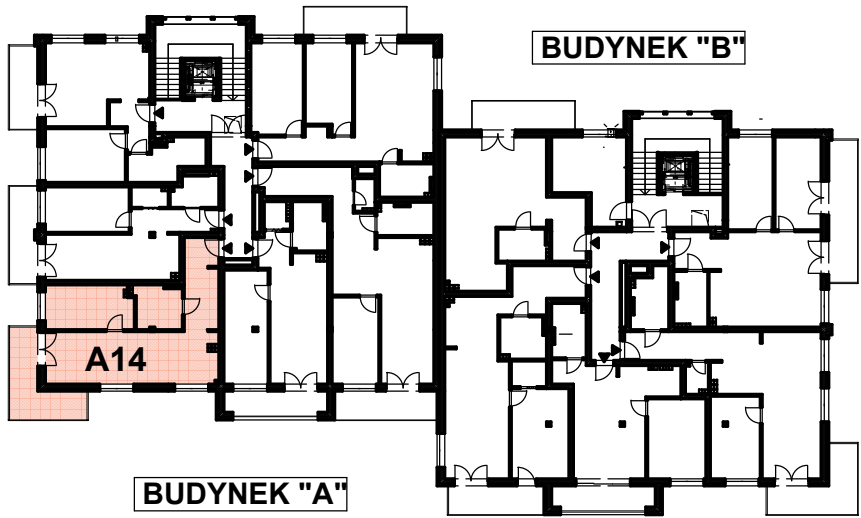

mieszkanie A14

2 PIĘTRO

skala 1:50

Wymiary rzeczywiste mogą różnić się od podanych na rzucie mieszkania. Rzut nie stanowi oferty handlowej w rozumieniu kodeksu cywilnego