

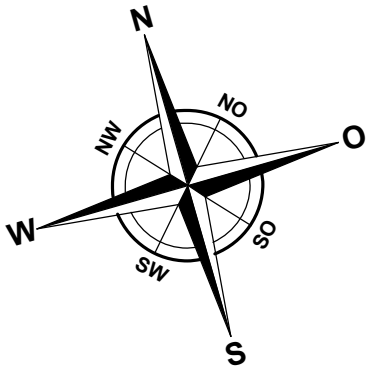


BUDYNEK WIELORODZINNY Busko - Zdrój, ul. Kusocińskiego

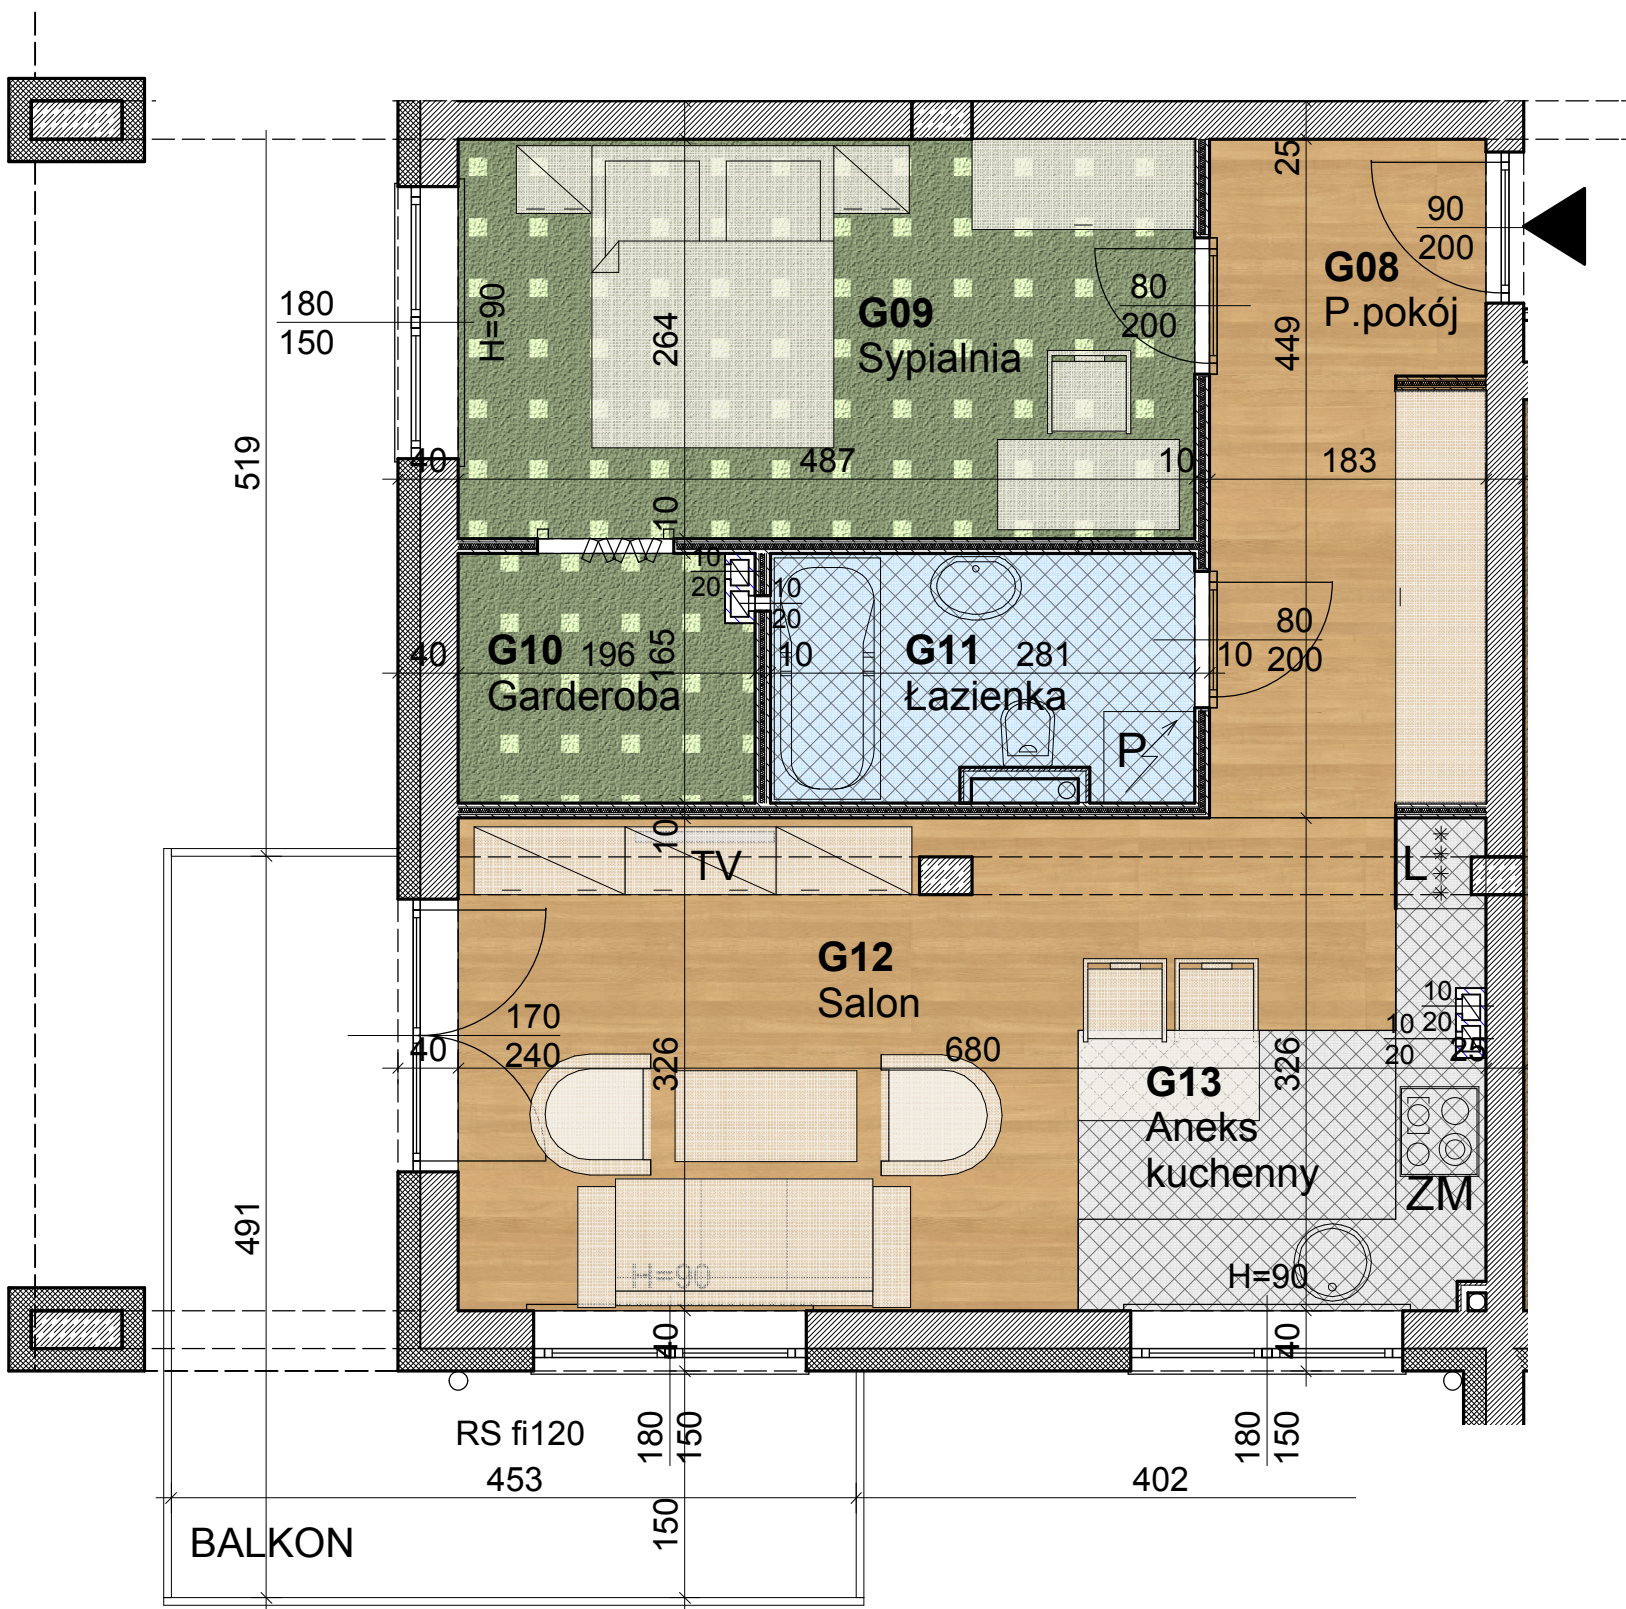

A2 - MIESZKANIE M2		
Nr. pom.	Nazwa pomieszczenia	Pow. m2
G08	Przedpokój	8,16
G09	Sypialnia	12,87
G10	Garderoba	3,15
G11	Łazienka	4,63
G12	Salon	16,21
G13	Aneks kuchenny	5,69
		50,71
BALKON		11,91

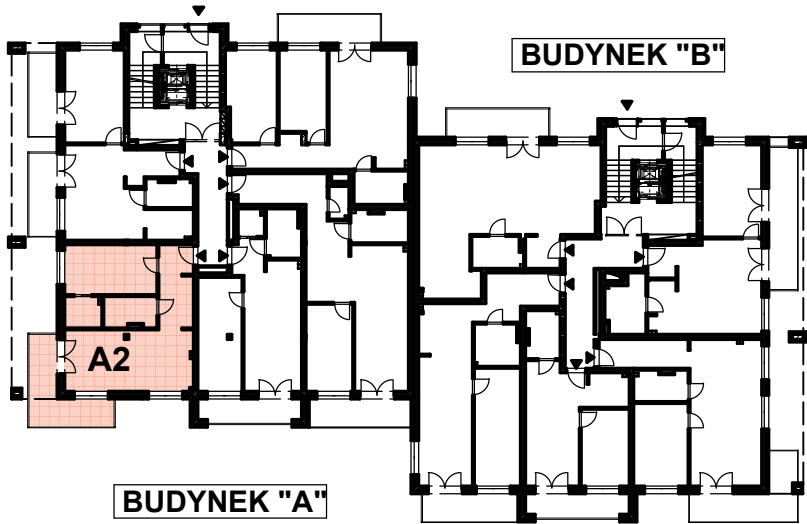

mieszkanie A2

PARTER

skala 1:50

Wymiary rzeczywiste mogą różnić się od podanych na rzucie mieszkania. Rzut nie stanowi oferty handlowej w rozumieniu kodeksu cywilnego