

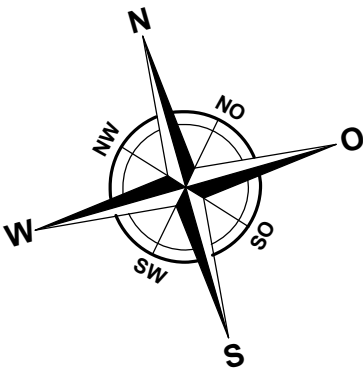


BUDYNEK WIELORODZINNY Busko - Zdrój, ul. Kusocińskiego

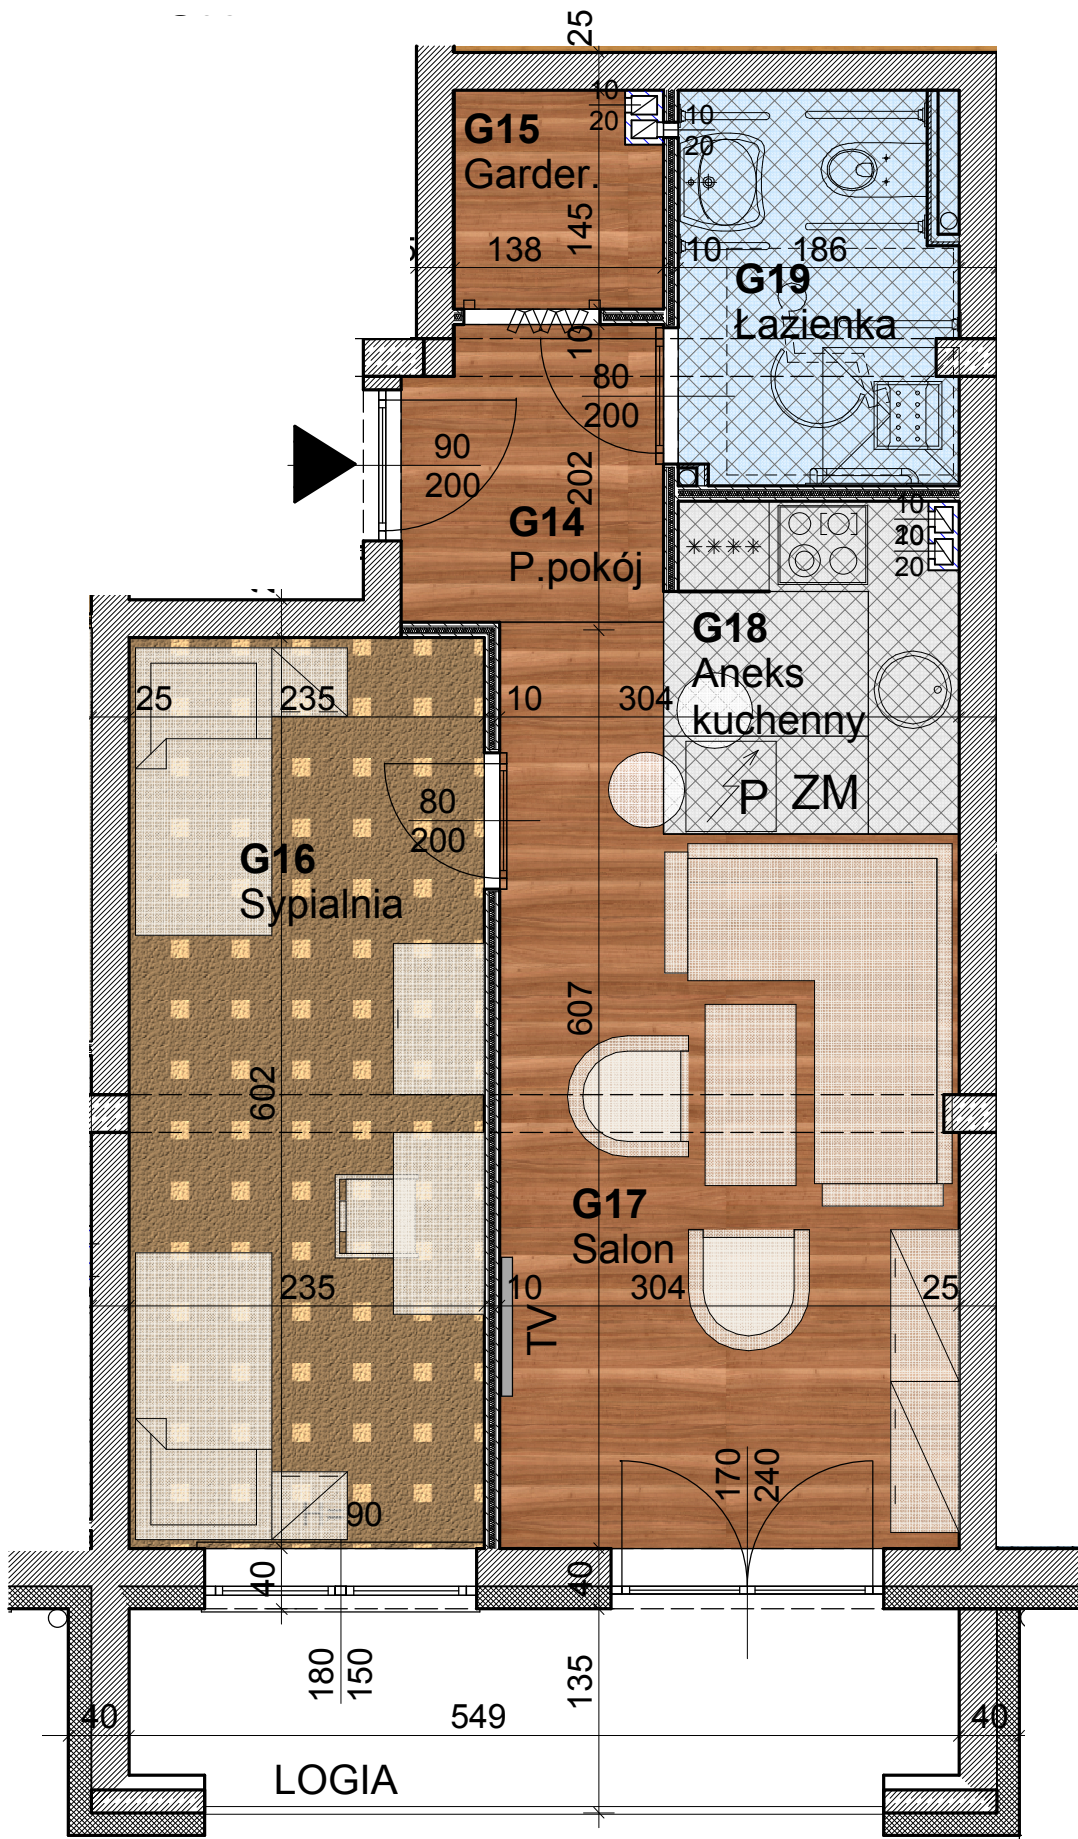

A3 - MIESZKANIE M2

Nr. pom.	Nazwa pomieszczenia	Pow. m2
G14	Przedpokój	3,30
G15	Garderoba	1,93
G16	Sypialnia	14,16
G17	Salon	15,85
G18	Aneks kuchenny	4,16
G19	Łazienka	4,82
	LOGIA	44,22
		7,83

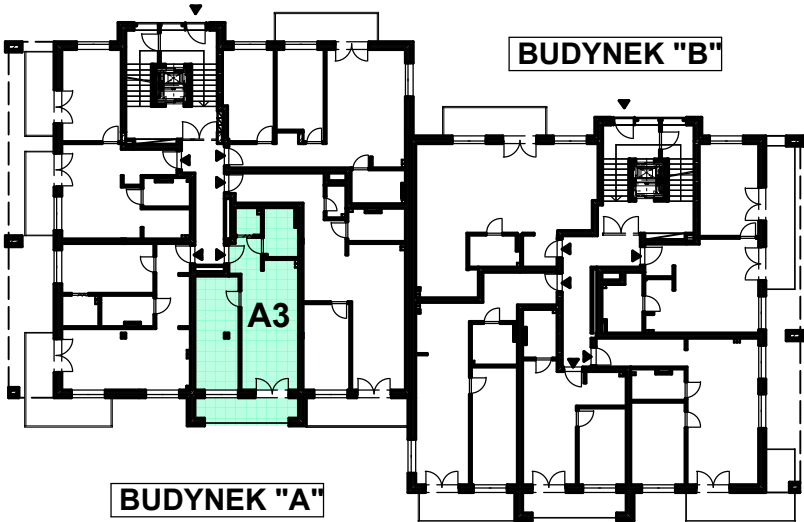

mieszkanie A3

PARTER

skala 1:50

Wymiary rzeczywiste mogą różnić się od podanych na rzucie mieszkania. Rzut nie stanowi oferty handlowej w rozumieniu kodeksu cywilnego