



BUDYNEK WIELORODZINNY Busko - Zdrój, ul. Kusocińskiego

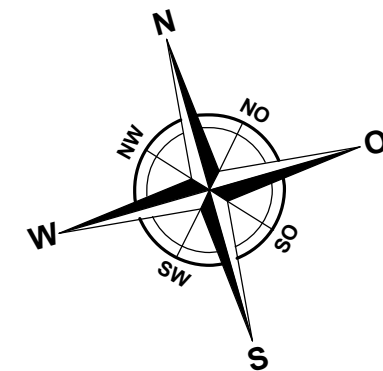

A4 - MIESZKANIE M2		
Nr. pom.	Nazwa pomieszczenia	Pow. m2
G20	Przedpokój	8,86
G21	Sypialnia	11,27
G22	Salon	25,14
G23	Aneks kuchenny	7,43
G24	Łazienka	5,31
G25	Spiżarnia	1,80
		59,81
	BALKON	8,11

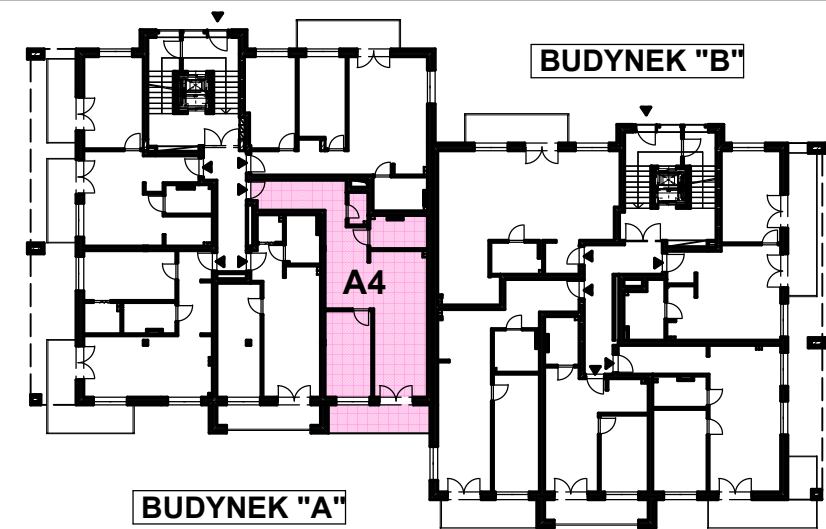

mieszkanie A4

PARTER

skala 1:50

Wymiary rzeczywiste mogą różnić się od podanych na rzucie mieszkania. Rzut nie stanowi oferty handlowej w rozumieniu kodeksu cywilnego