

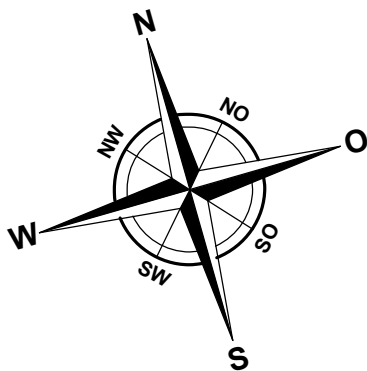


BUDYNEK WIELORODZINNY Busko - Zdrój, ul. Kusocińskiego

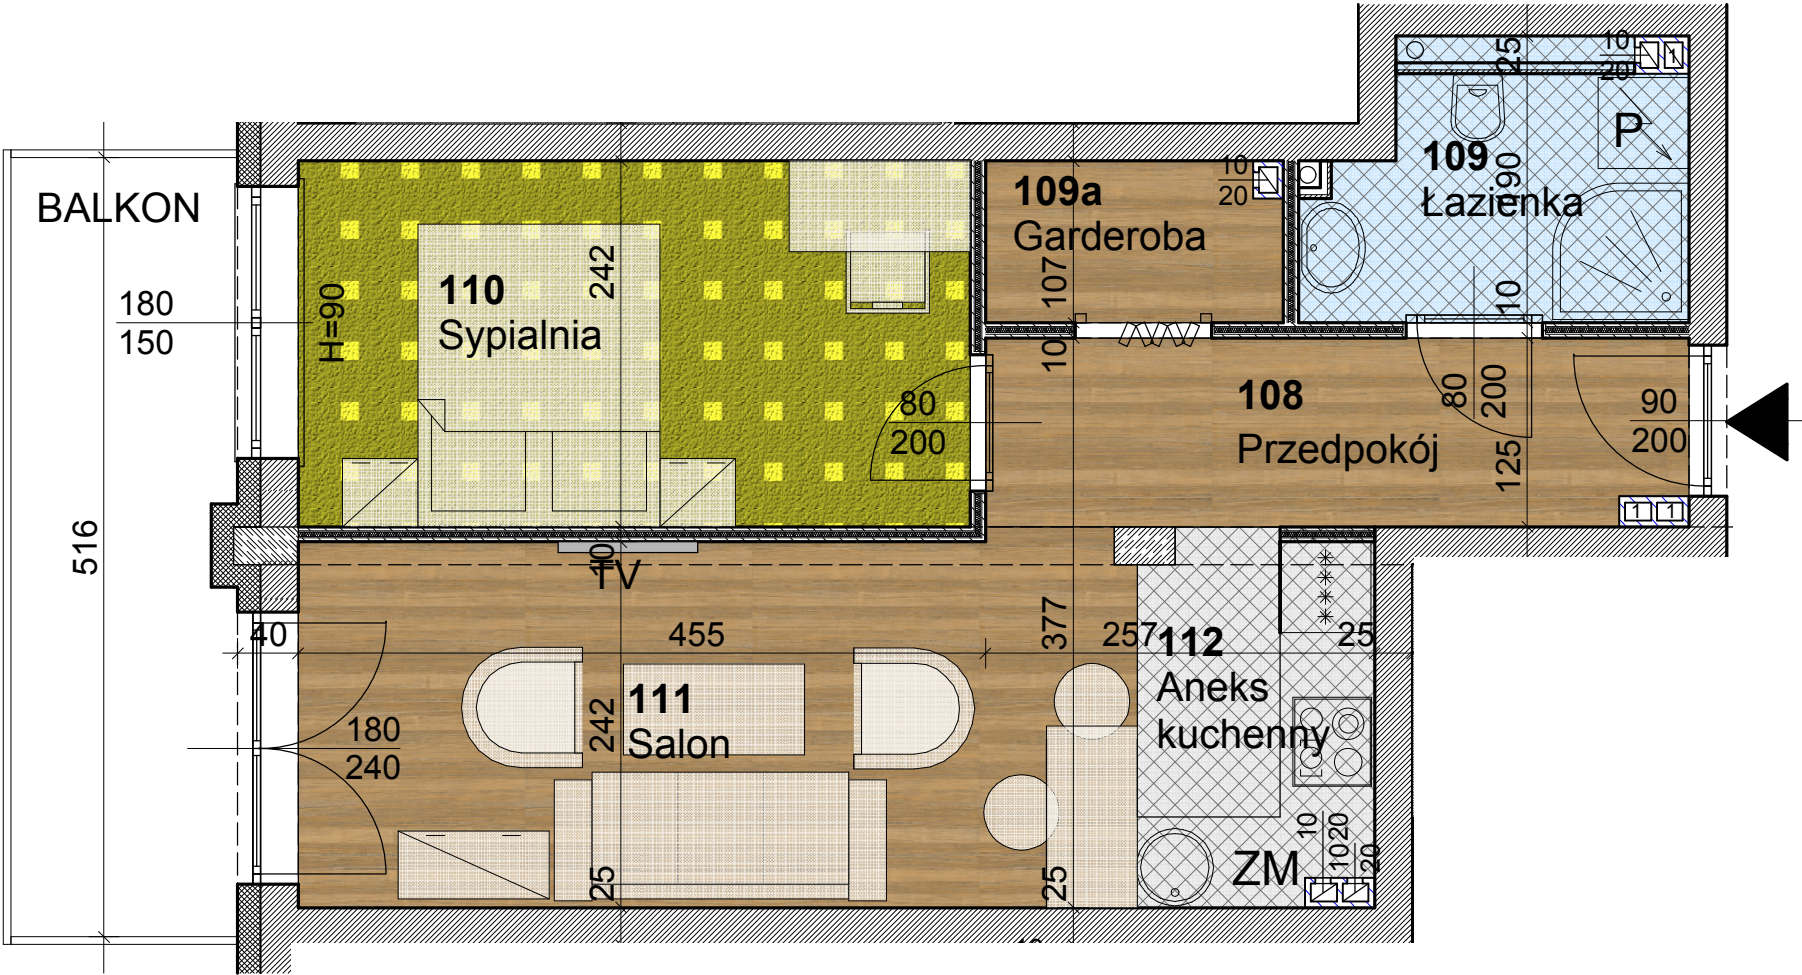

A7 - MIESZKANIE M2

Nr. pom.	Nazwa pomieszczenia	Pow. m2
108	Przedpokój	5,72
109	Łazienka	4,22
109a	Garderoba	2,06
110	Sypialnia	10,76
111	Salon	13,49
112	Aneks kuchenny	3,80
	BALKON	40,05

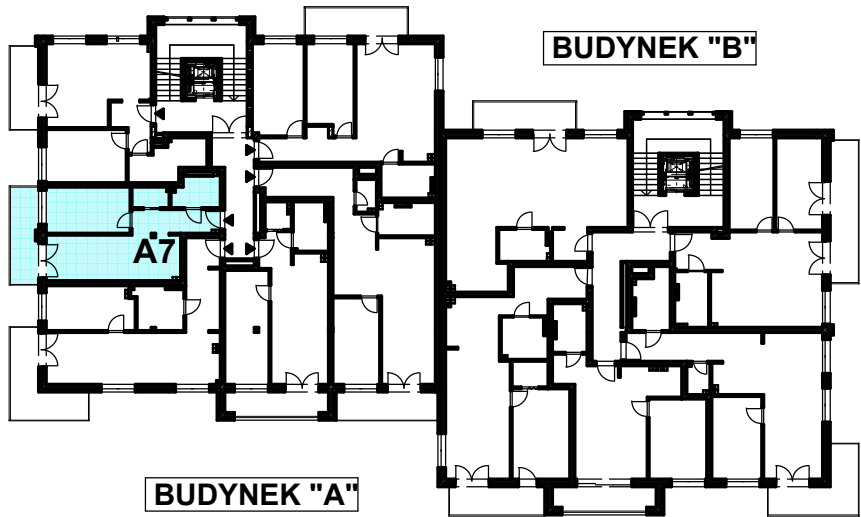

mieszkanie A7

1 PIĘTRO

skala 1:50

Wymiary rzeczywiste mogą różnić się od podanych na rzucie mieszkania. Rzut nie stanowi oferty handlowej w rozumieniu kodeksu cywilnego