

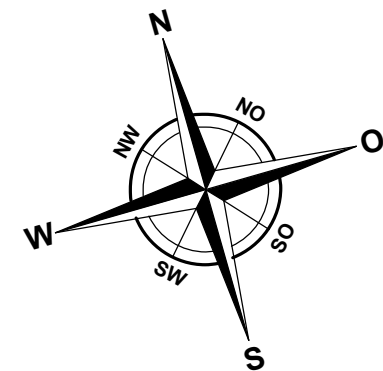


BUDYNEK WIELORODZINNY Busko - Zdrój, ul. Kusocińskiego

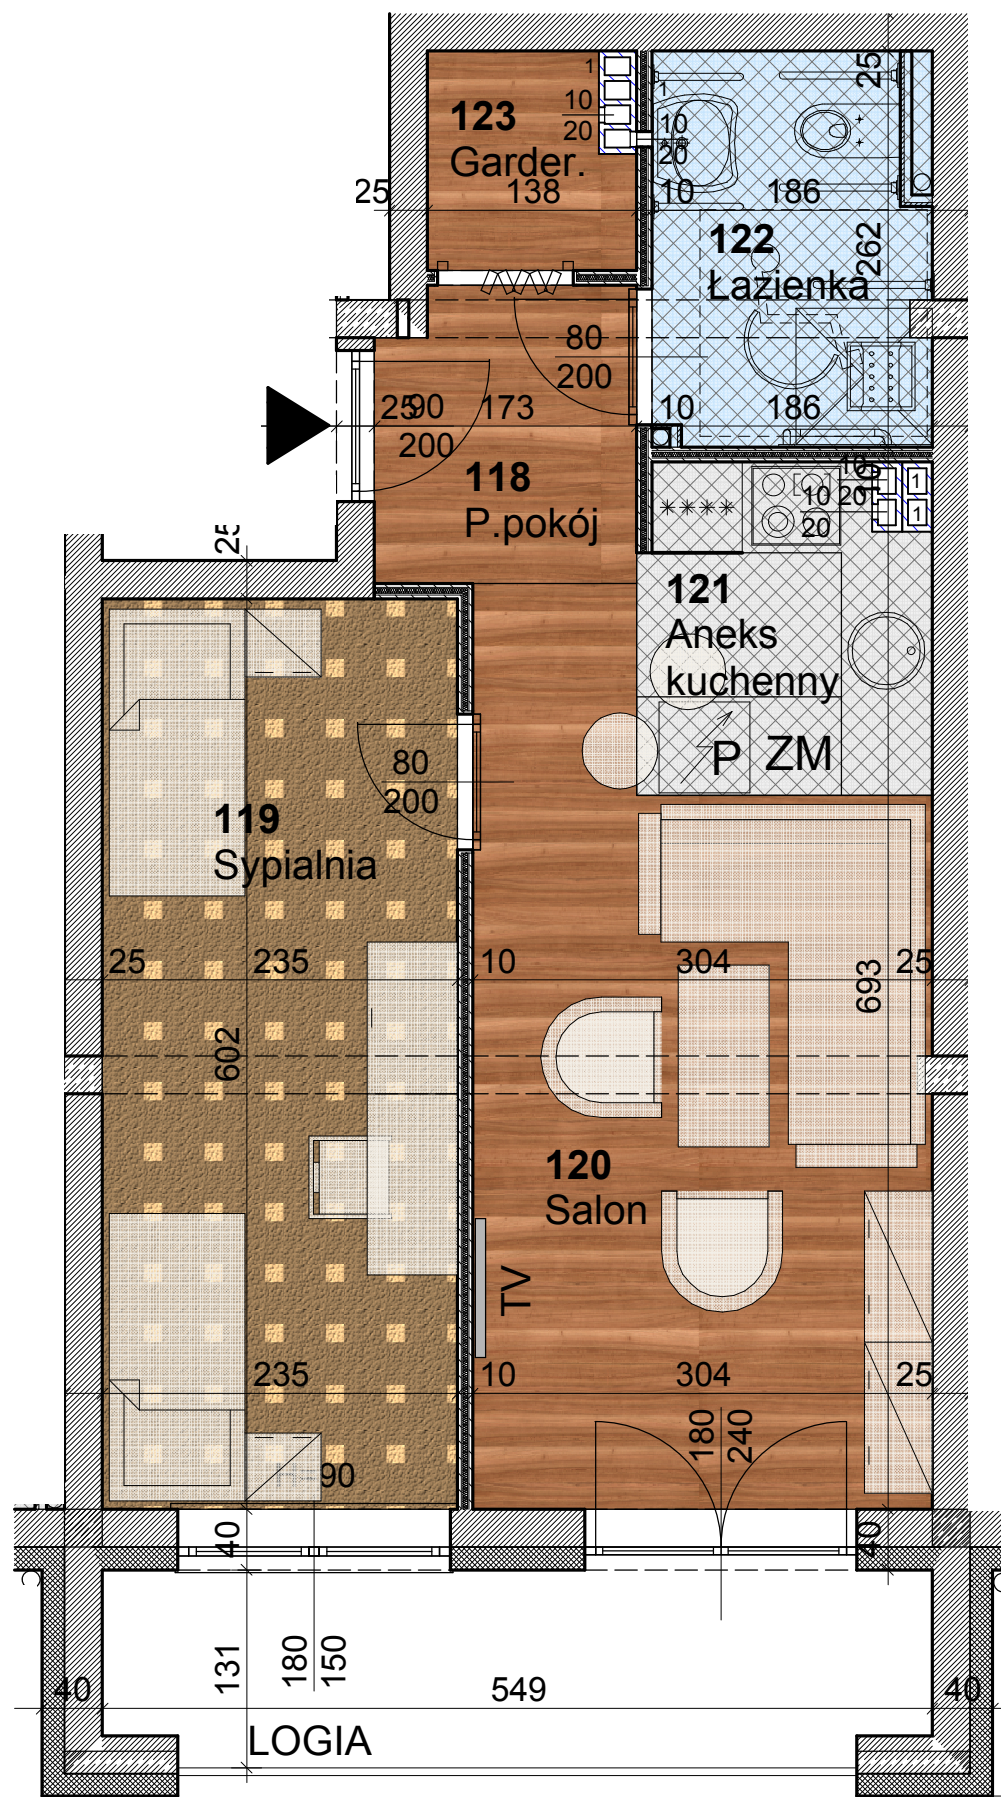

A9 - MIESZKANIE M2		
Nr. pom.	Nazwa pomieszczenia	Pow. m2
118	Przedpokój	3,30
119	Sypialnia	14,16
120	Salon	15,85
121	Aneks kuchenny	4,07
122	Łazienka	4,82
123	Garderoba	1,84
		44,04
	LOGIA	7,83

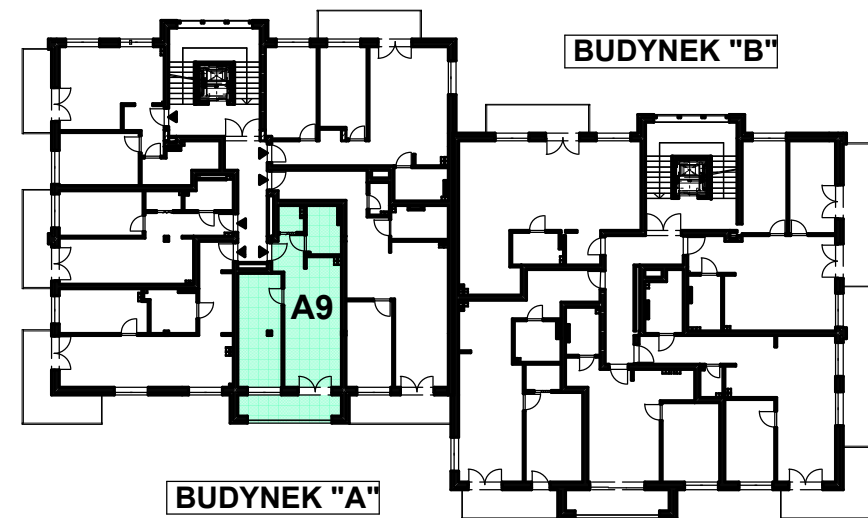

mieszkanie A9

1 PIĘTRO

skala 1:50

Wymiary rzeczywiste mogą różnić się od podanych na rzucie mieszkania. Rzut nie stanowi oferty handlowej w rozumieniu kodeksu cywilnego