

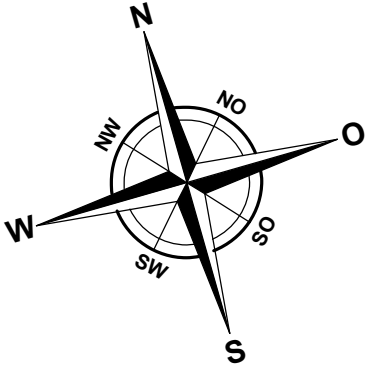


BUDYNEK WIELORODZINNY Busko - Zdrój, ul. Kusocińskiego

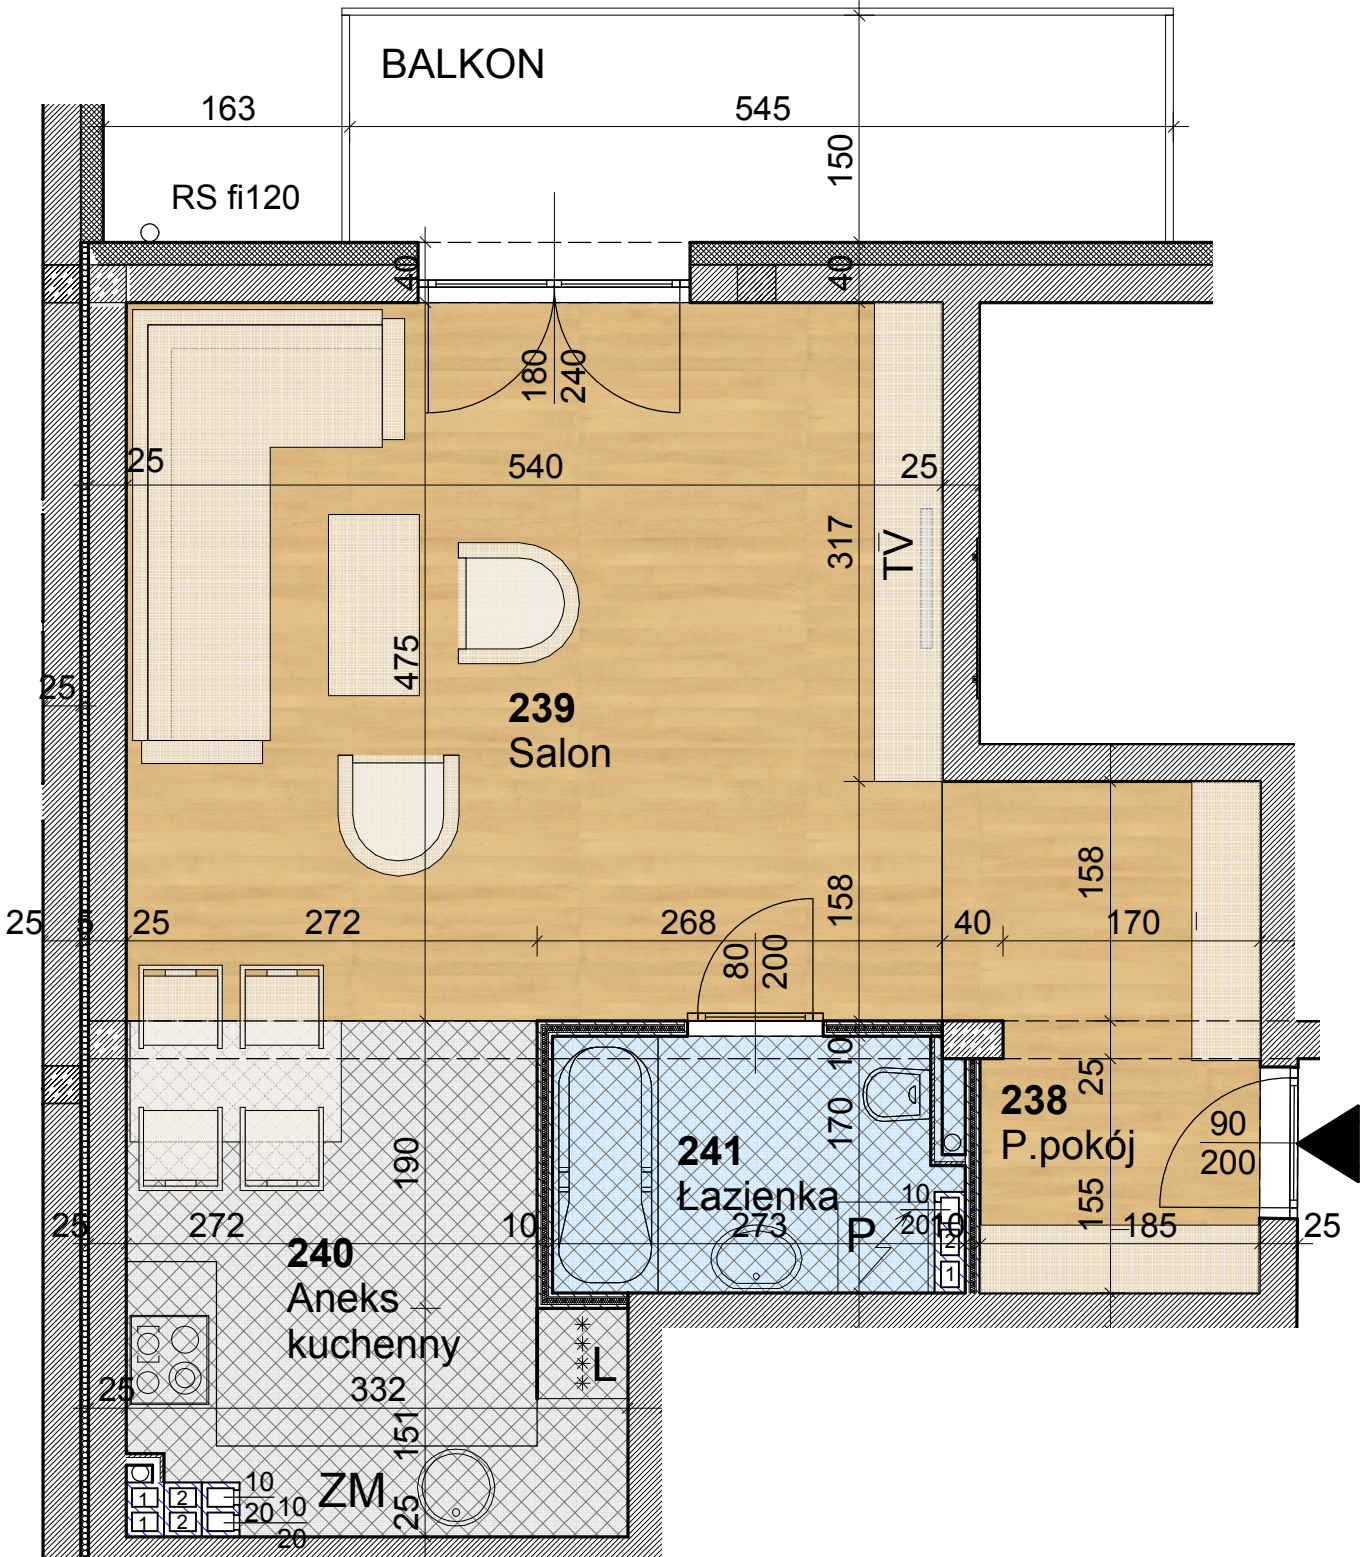

B11 - MIESZKANIE M1

Nr. pom.	Nazwa pomieszczenia	Pow. m2
238	Przedpokój	6,62
239	Salon	25,65
240	Aneks kuchenny	9,87
241	Łazienka	4,49
	BALKON	46,63
		8,10

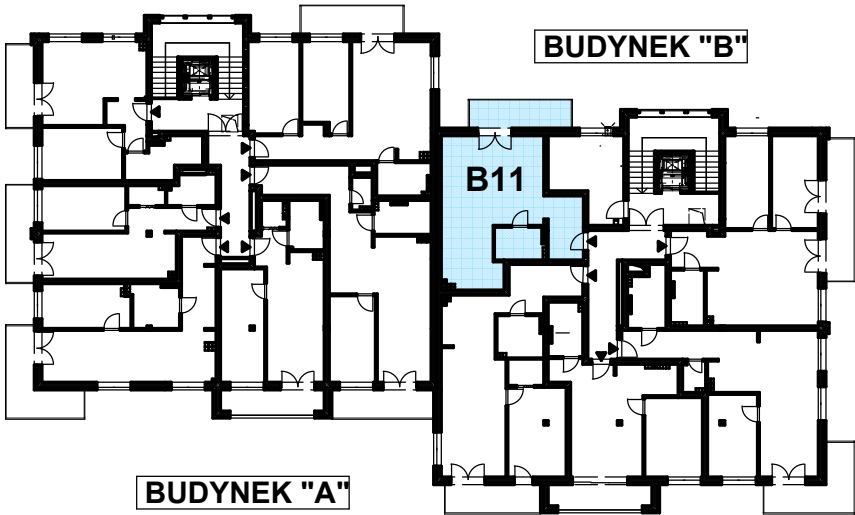

mieszkanie B11

2 PIĘTRO

skala 1:50

Wymiary rzeczywiste mogą różnić się od podanych na rzucie mieszkania. Rzut nie stanowi oferty handlowej w rozumieniu kodeksu cywilnego