

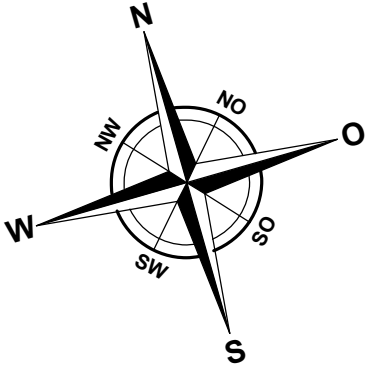


BUDYNEK WIELOORODZINNY Busko - Zdrój, ul. Kusocińskiego

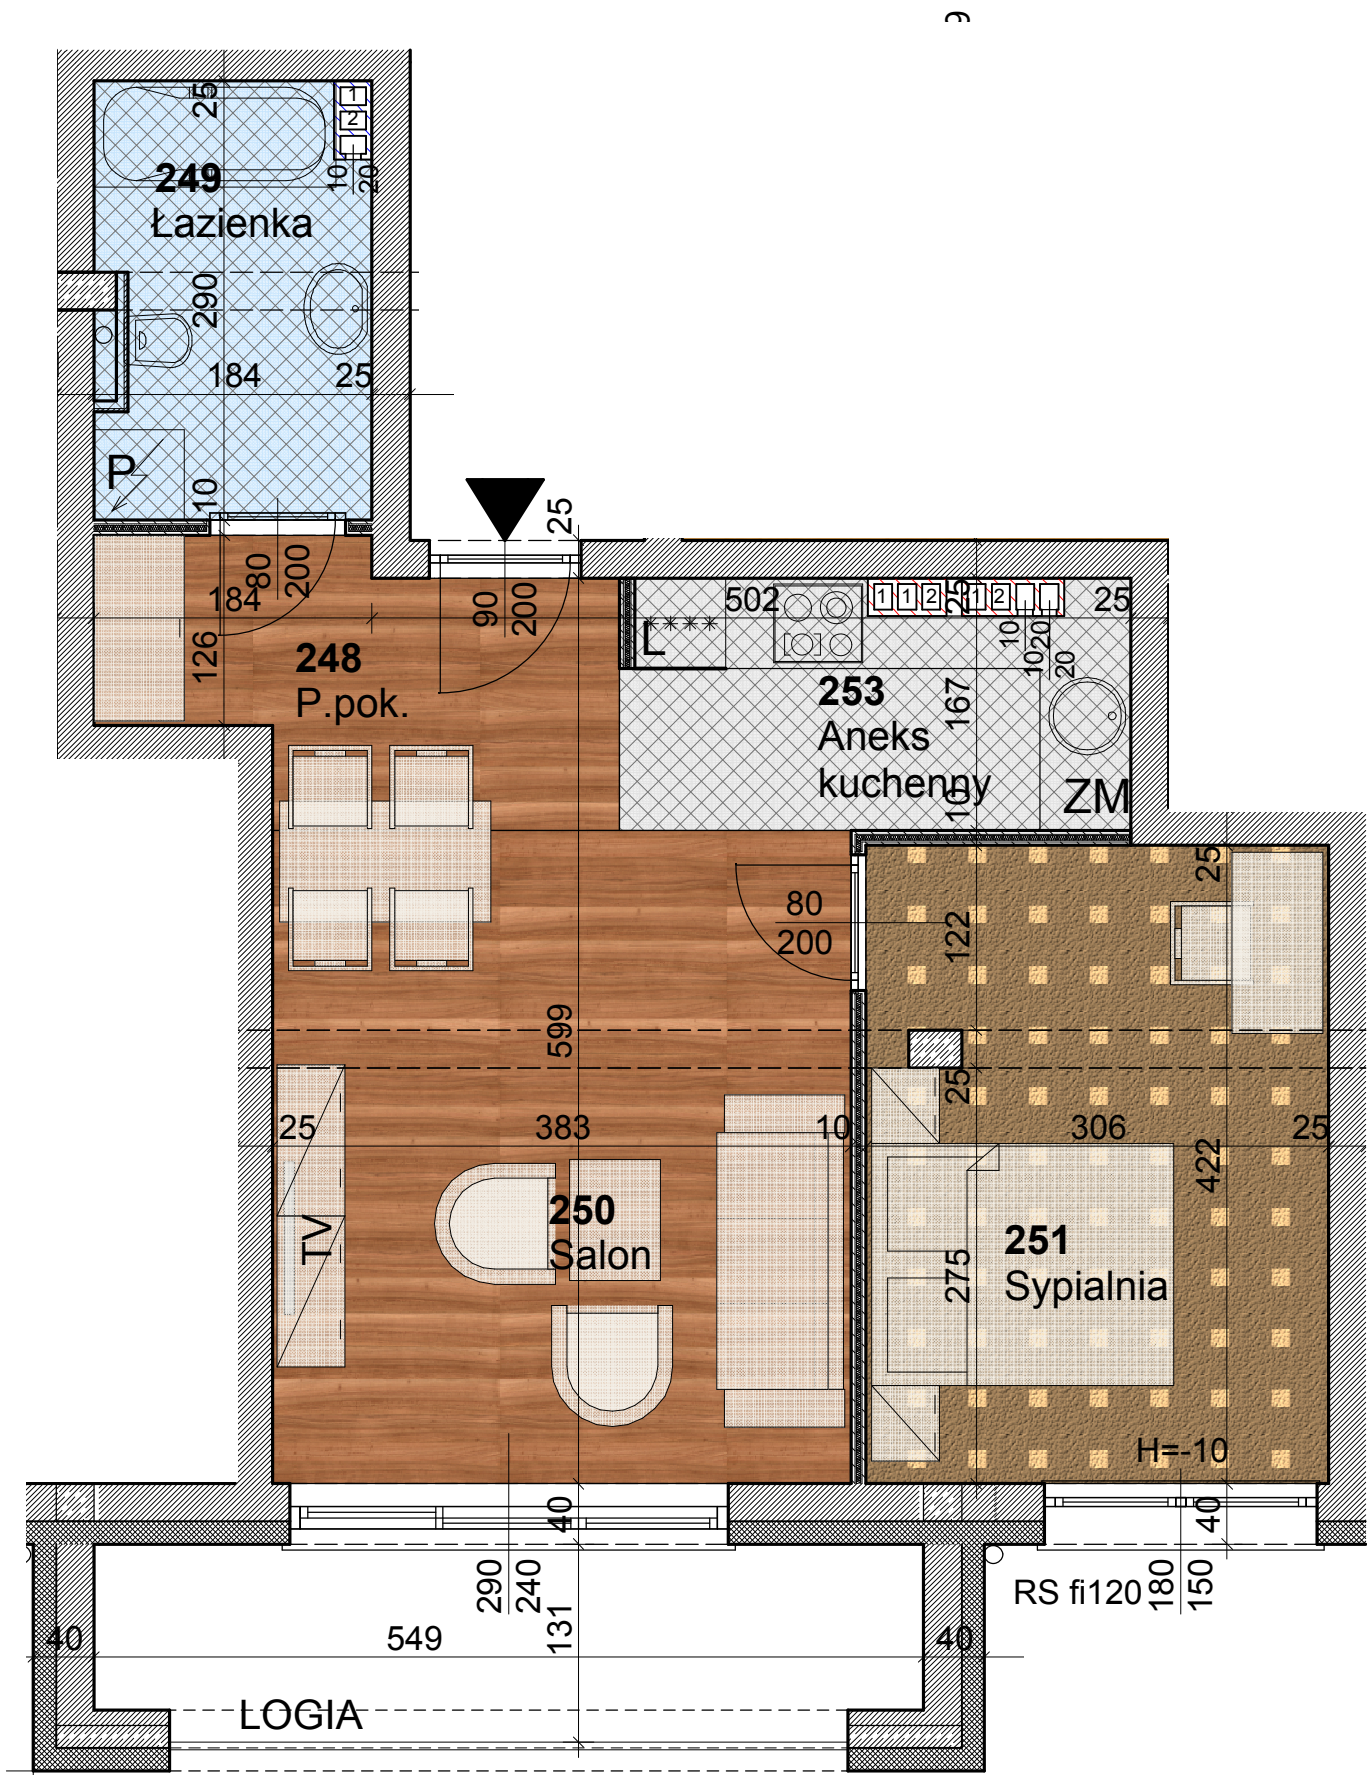

B13 - MIESZKANIE M2		
Nr. pom.	Nazwa pomieszczenia	Pow. m2
248	Przedpokój	5,51
249	Łazienka	5,18
250	Salon	16,53
251	Sypialnia	12,84
253	Aneks kuchenny	5,32
		45,38
LOGIA		7,83

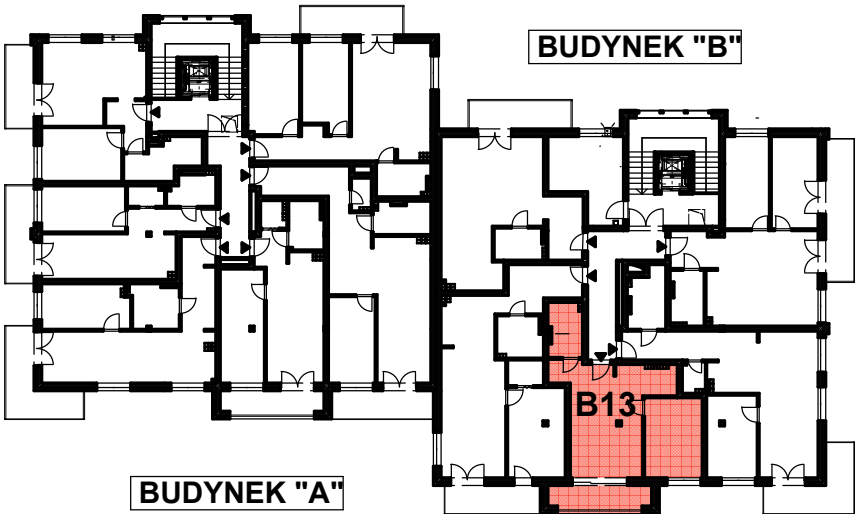

mieszkanie B13

2 PIĘTRO

skala 1:50

Wymiary rzeczywiste mogą różnić się od podanych na rzucie mieszkania. Rzut nie stanowi oferty handlowej w rozumieniu kodeksu cywilnego