

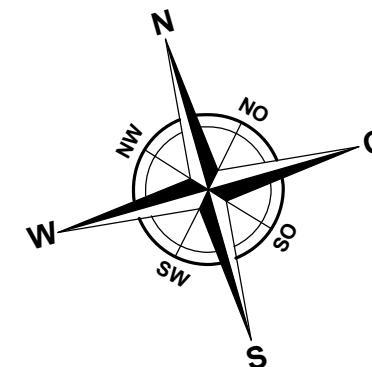


BUDYNEK WIELOORODZINNY Busko - Zdrój, ul. Kusocińskiego

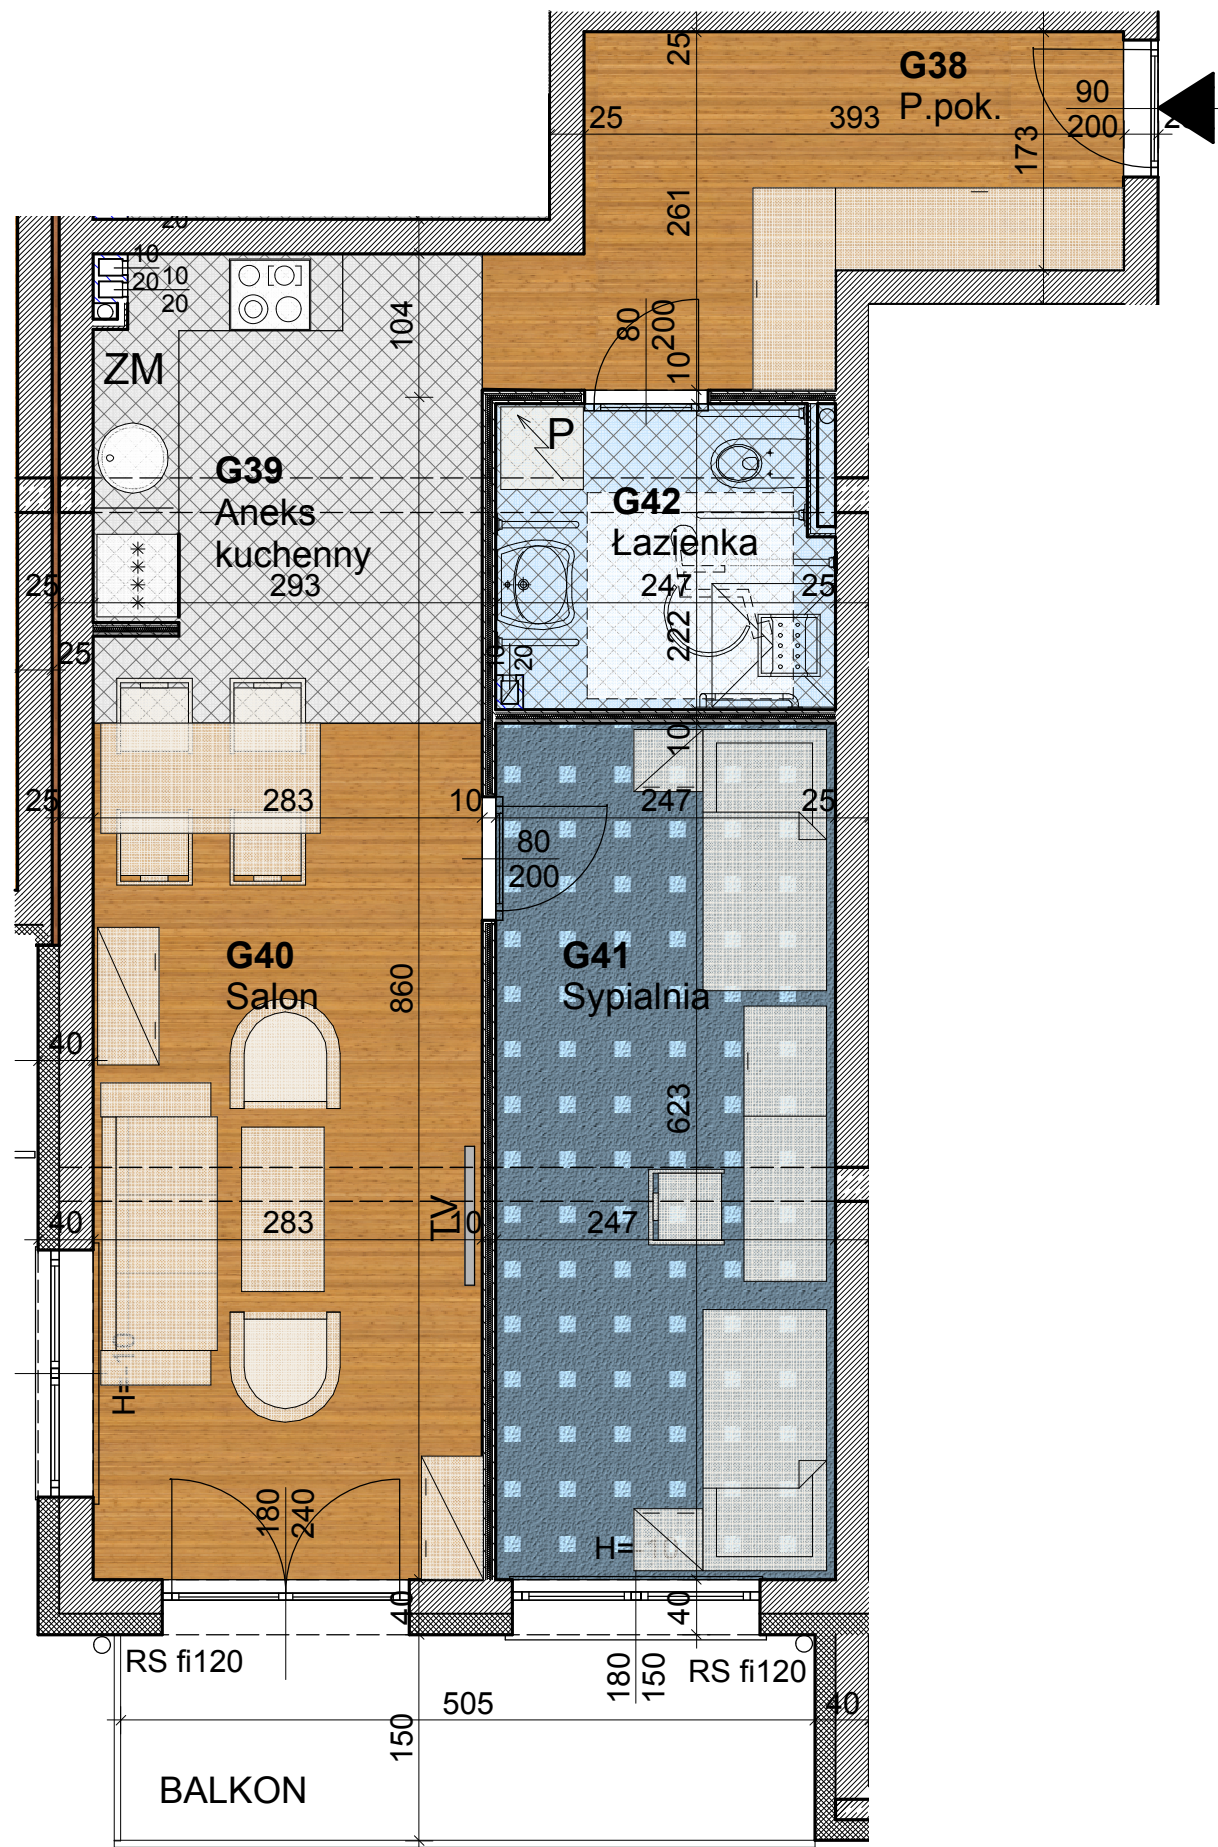

B2 - MIESZKANIE M2		
Nr. pom.	Nazwa pomieszczenia	Pow. m2
G38	Przedpokój	9,13
G39	Aneks kuchenny	9,53
G40	Salon	17,63
G41	Sypialnia	15,39
G42	Łazienka	5,49
BALKON		7,57

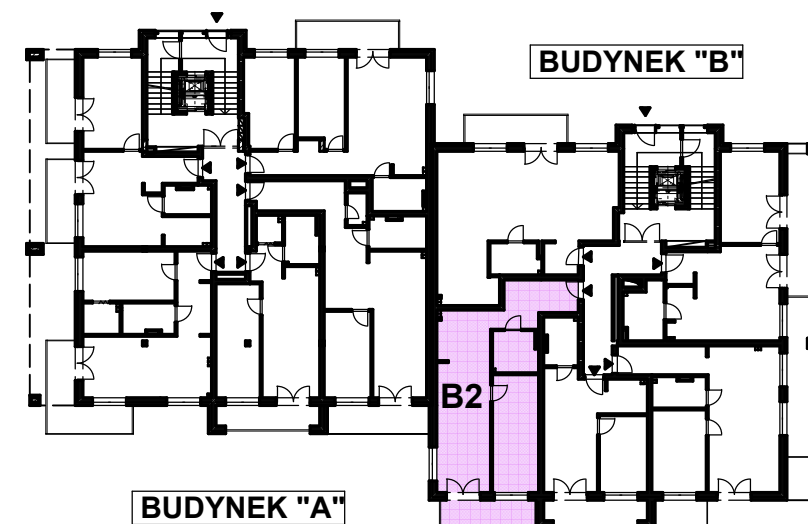

mieszkanie B2

PARTER

skala 1:50

Wymiary rzeczywiste mogą różnić się od podanych na rzucie mieszkania. Rzut nie stanowi oferty handlowej w rozumieniu kodeksu cywilnego