

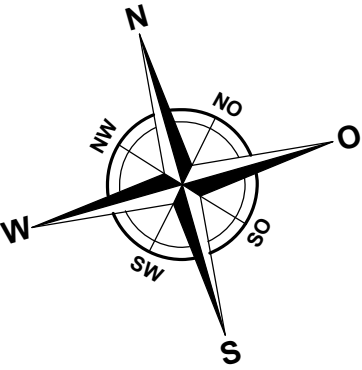


BUDYNEK WIELOORODZINNY Busko - Zdrój, ul. Kusocińskiego

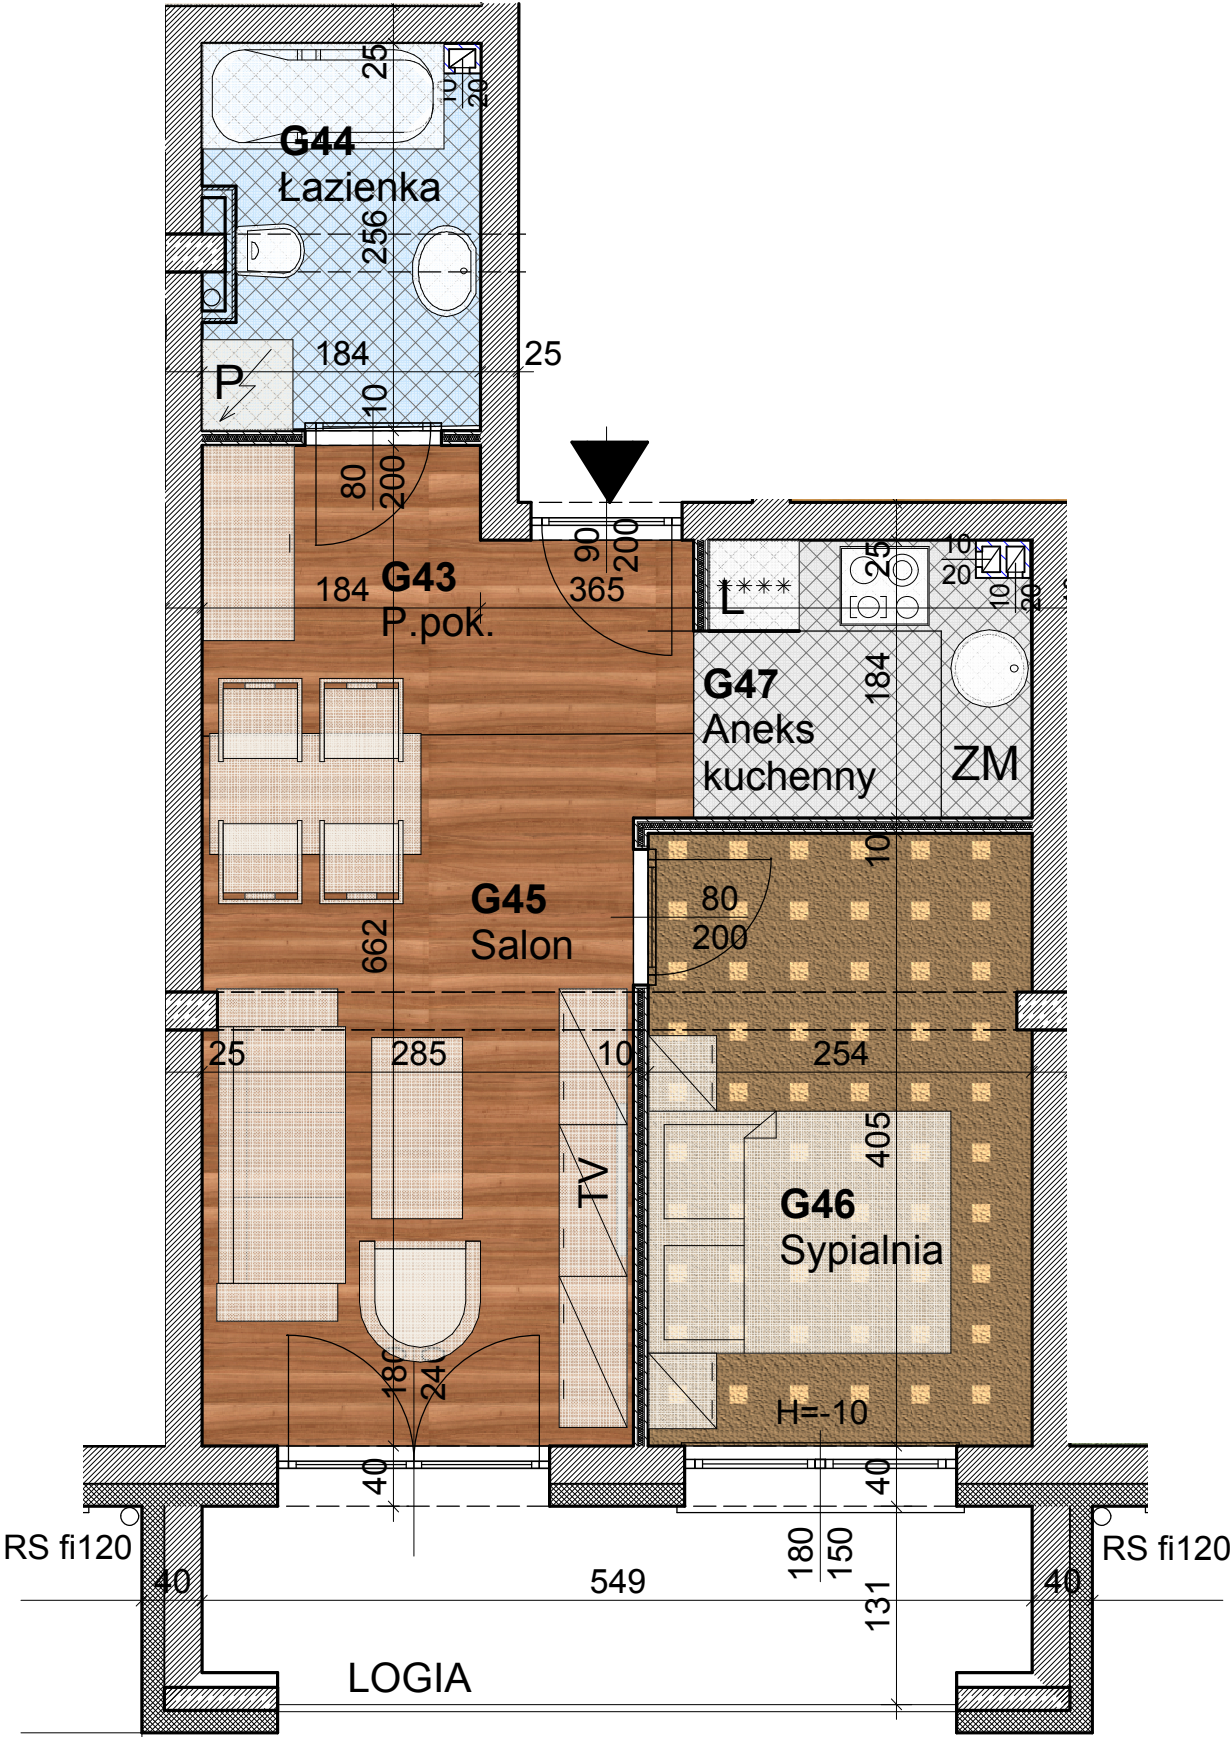

B3 - MIESZKANIE M2		
Nr. pom.	Nazwa pomieszczenia	Pow. m2
G43	Przedpokój	5,33
G44	Łazienka	4,60
G45	Salon	13,62
G46	Sypialnia	10,29
G47	Aneks kuchenny	3,95
		37,79
LOGIA		7,83

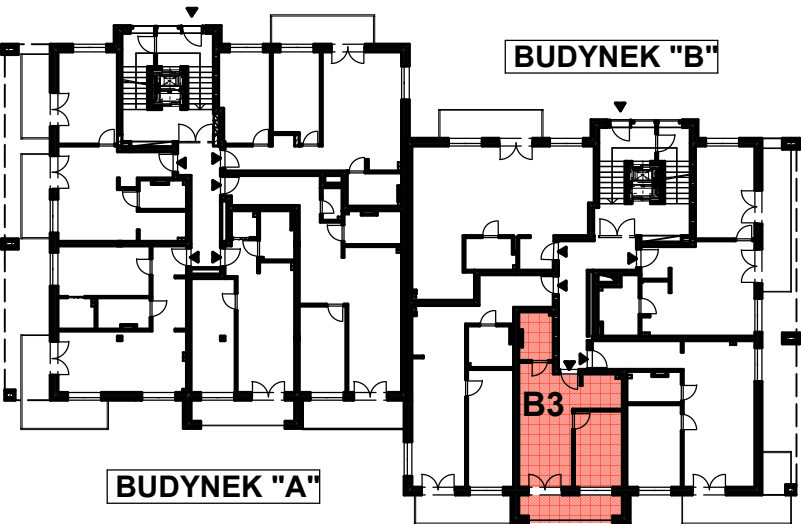

mieszkanie B3

PARTER

skala 1:50

Wymiary rzeczywiste mogą różnić się od podanych na rzucie mieszkania. Rzut nie stanowi oferty handlowej w rozumieniu kodeksu cywilnego