

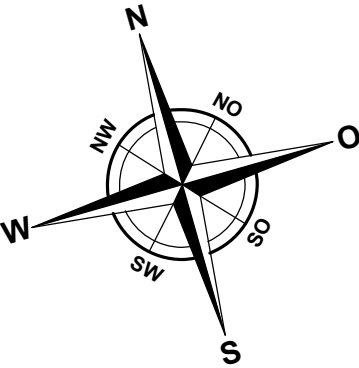


BUDYNEK WIELOORODZINNY Busko - Zdrój, ul. Kusocińskiego

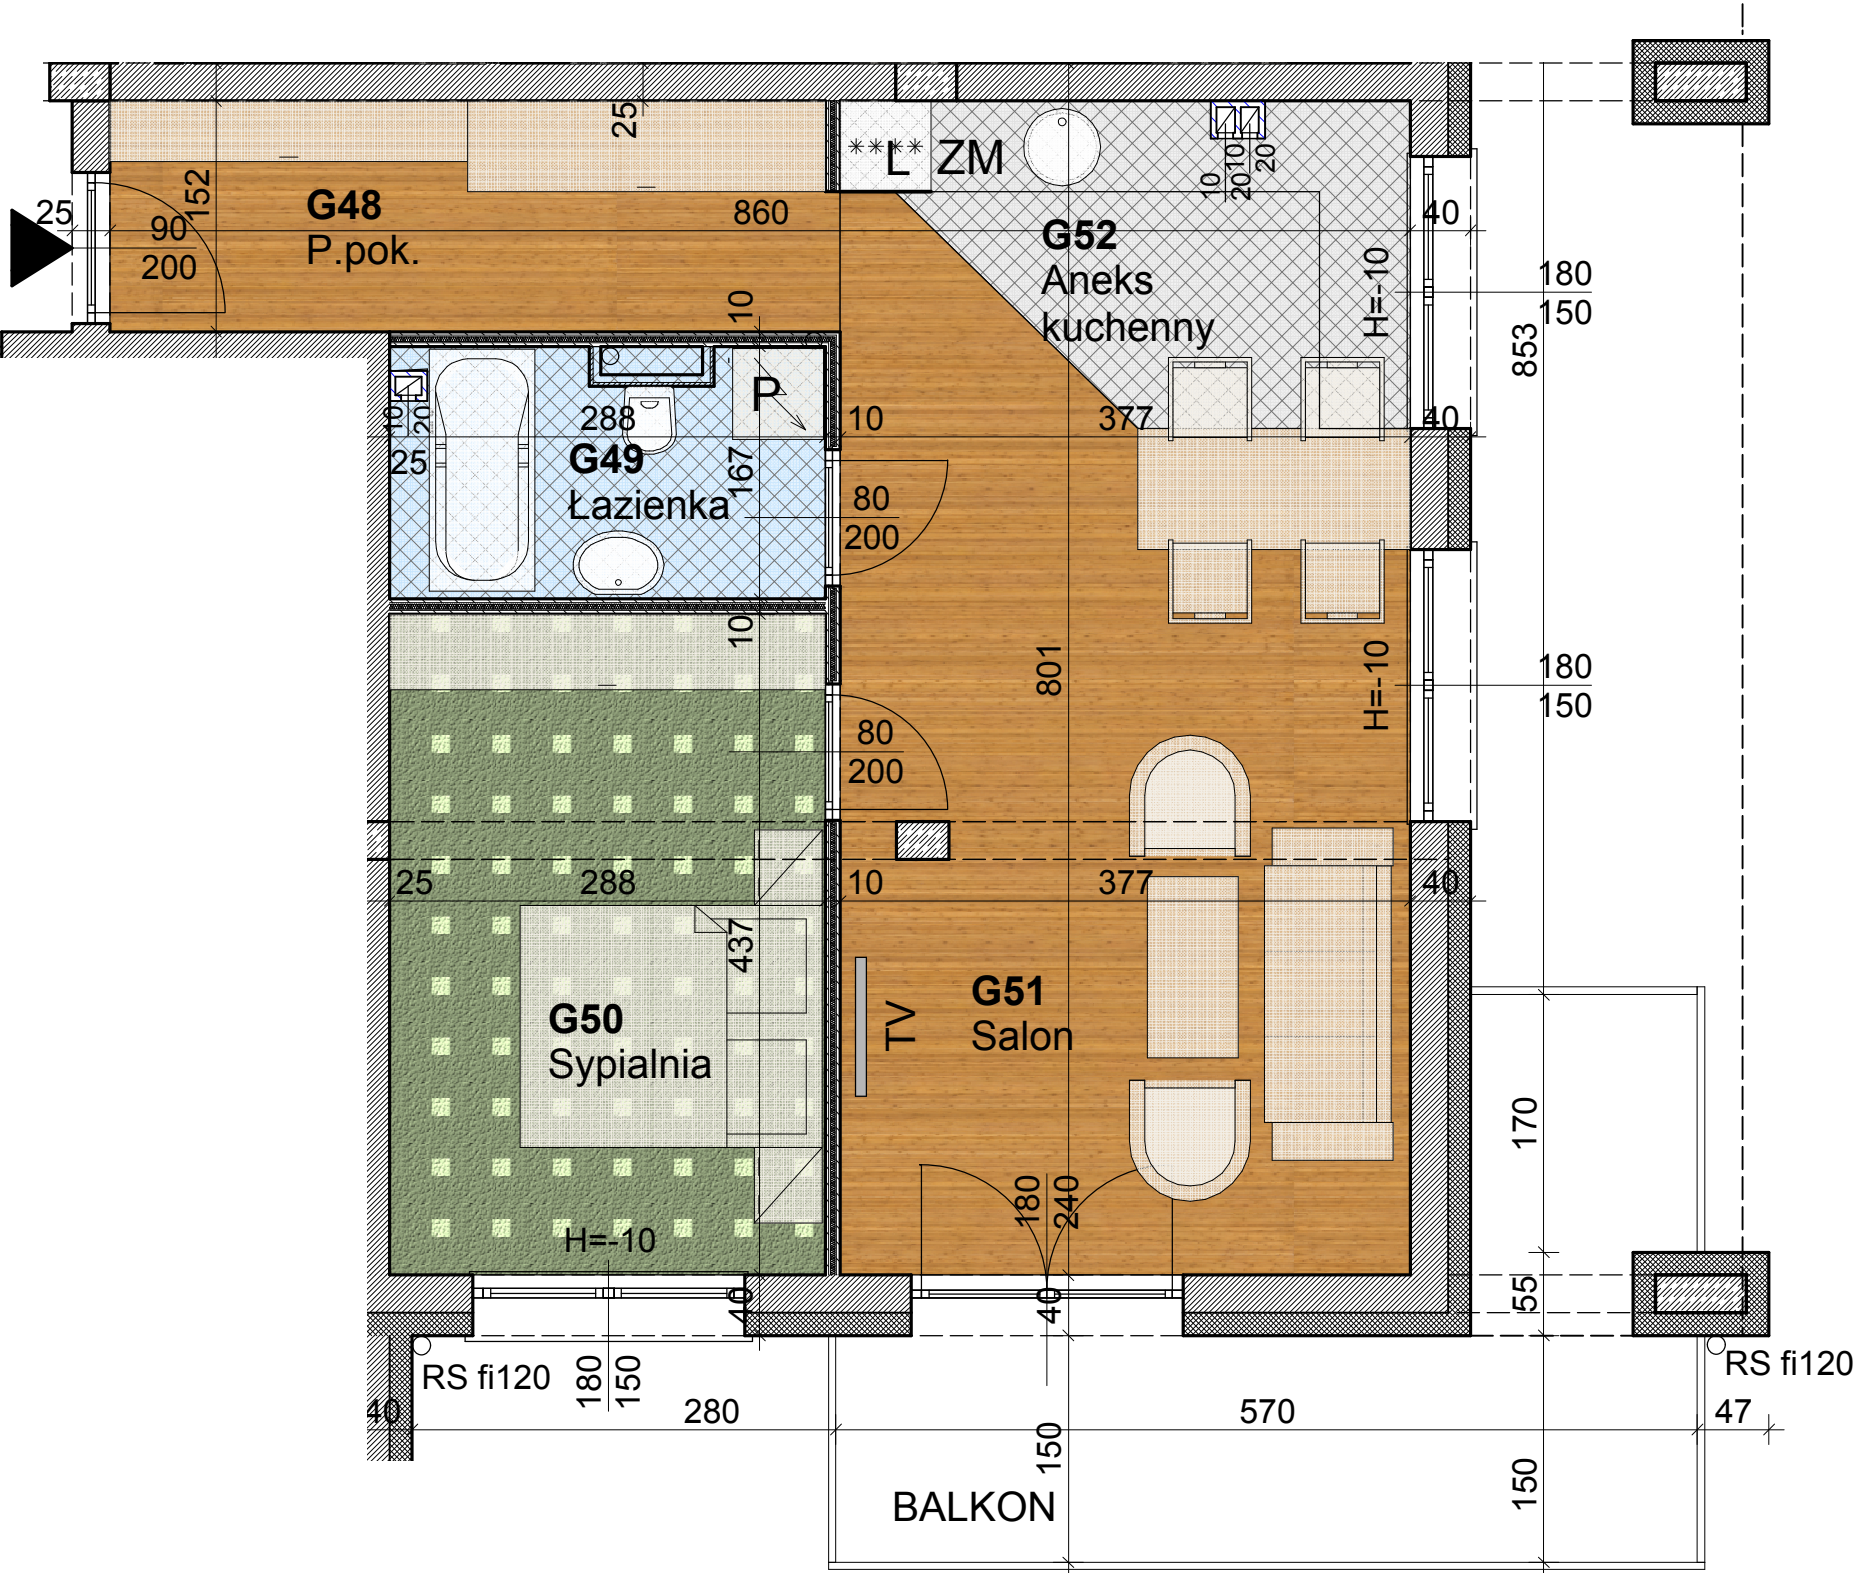

B4 - MIESZKANIE M2		
Nr. pom.	Nazwa pomieszczenia	Pow. m2
G48	Przedpokój	7,31
G49	Łazienka	4,76
G50	Sypialnia	12,60
G51	Salon	22,85
G52	Aneks kuchenny	6,25
		53,77
BALKON		11,82

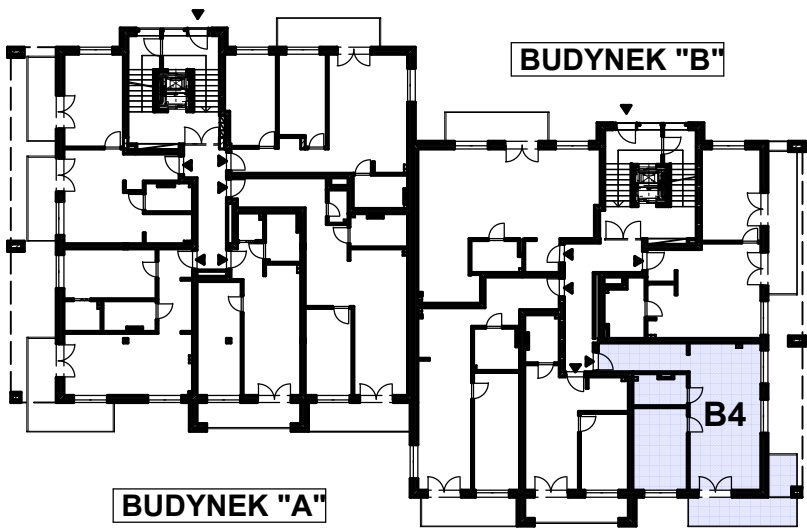

mieszkanie B4

PARTER

skala 1:50

Wymiary rzeczywiste mogą różnić się od podanych na rzucie mieszkania. Rzut nie stanowi oferty handlowej w rozumieniu kodeksu cywilnego