



BUDYNEK WIELORODZINNY Busko - Zdrój, ul. Kusocińskiego

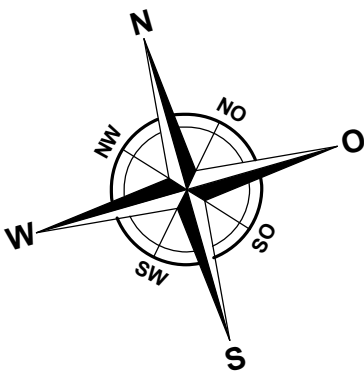

B6 - MIESZKANIE M1

Nr. pom.	Nazwa pomieszczenia	Pow. m2
138	Przedpokój	3,25
139	Salon	45,80
140	Aneks kuchenny	9,96
141	Łazienka	4,53
		63,54
	BALKON	8,10

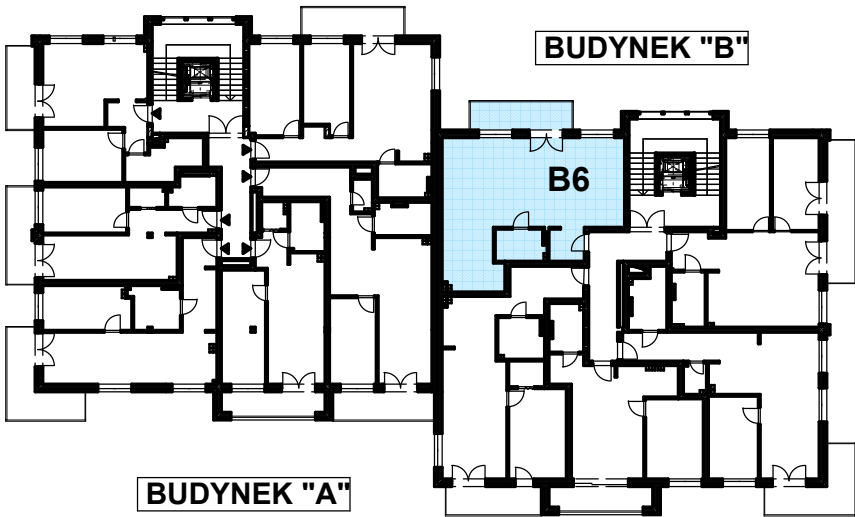

mieszkanie B6

1 PIĘTRO

skala 1:50



Wymiary rzeczywiste mogą różnić się od podanych na rzucie mieszkania. Rzut nie stanowi oferty handlowej w rozumieniu kodeksu cywilnego