

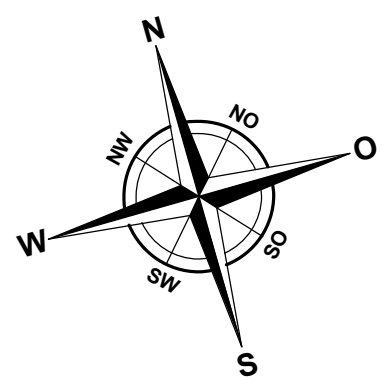


BUDYNEK WIEŁORODZINNY Busko - Zdrój, ul. Kusocińskiego

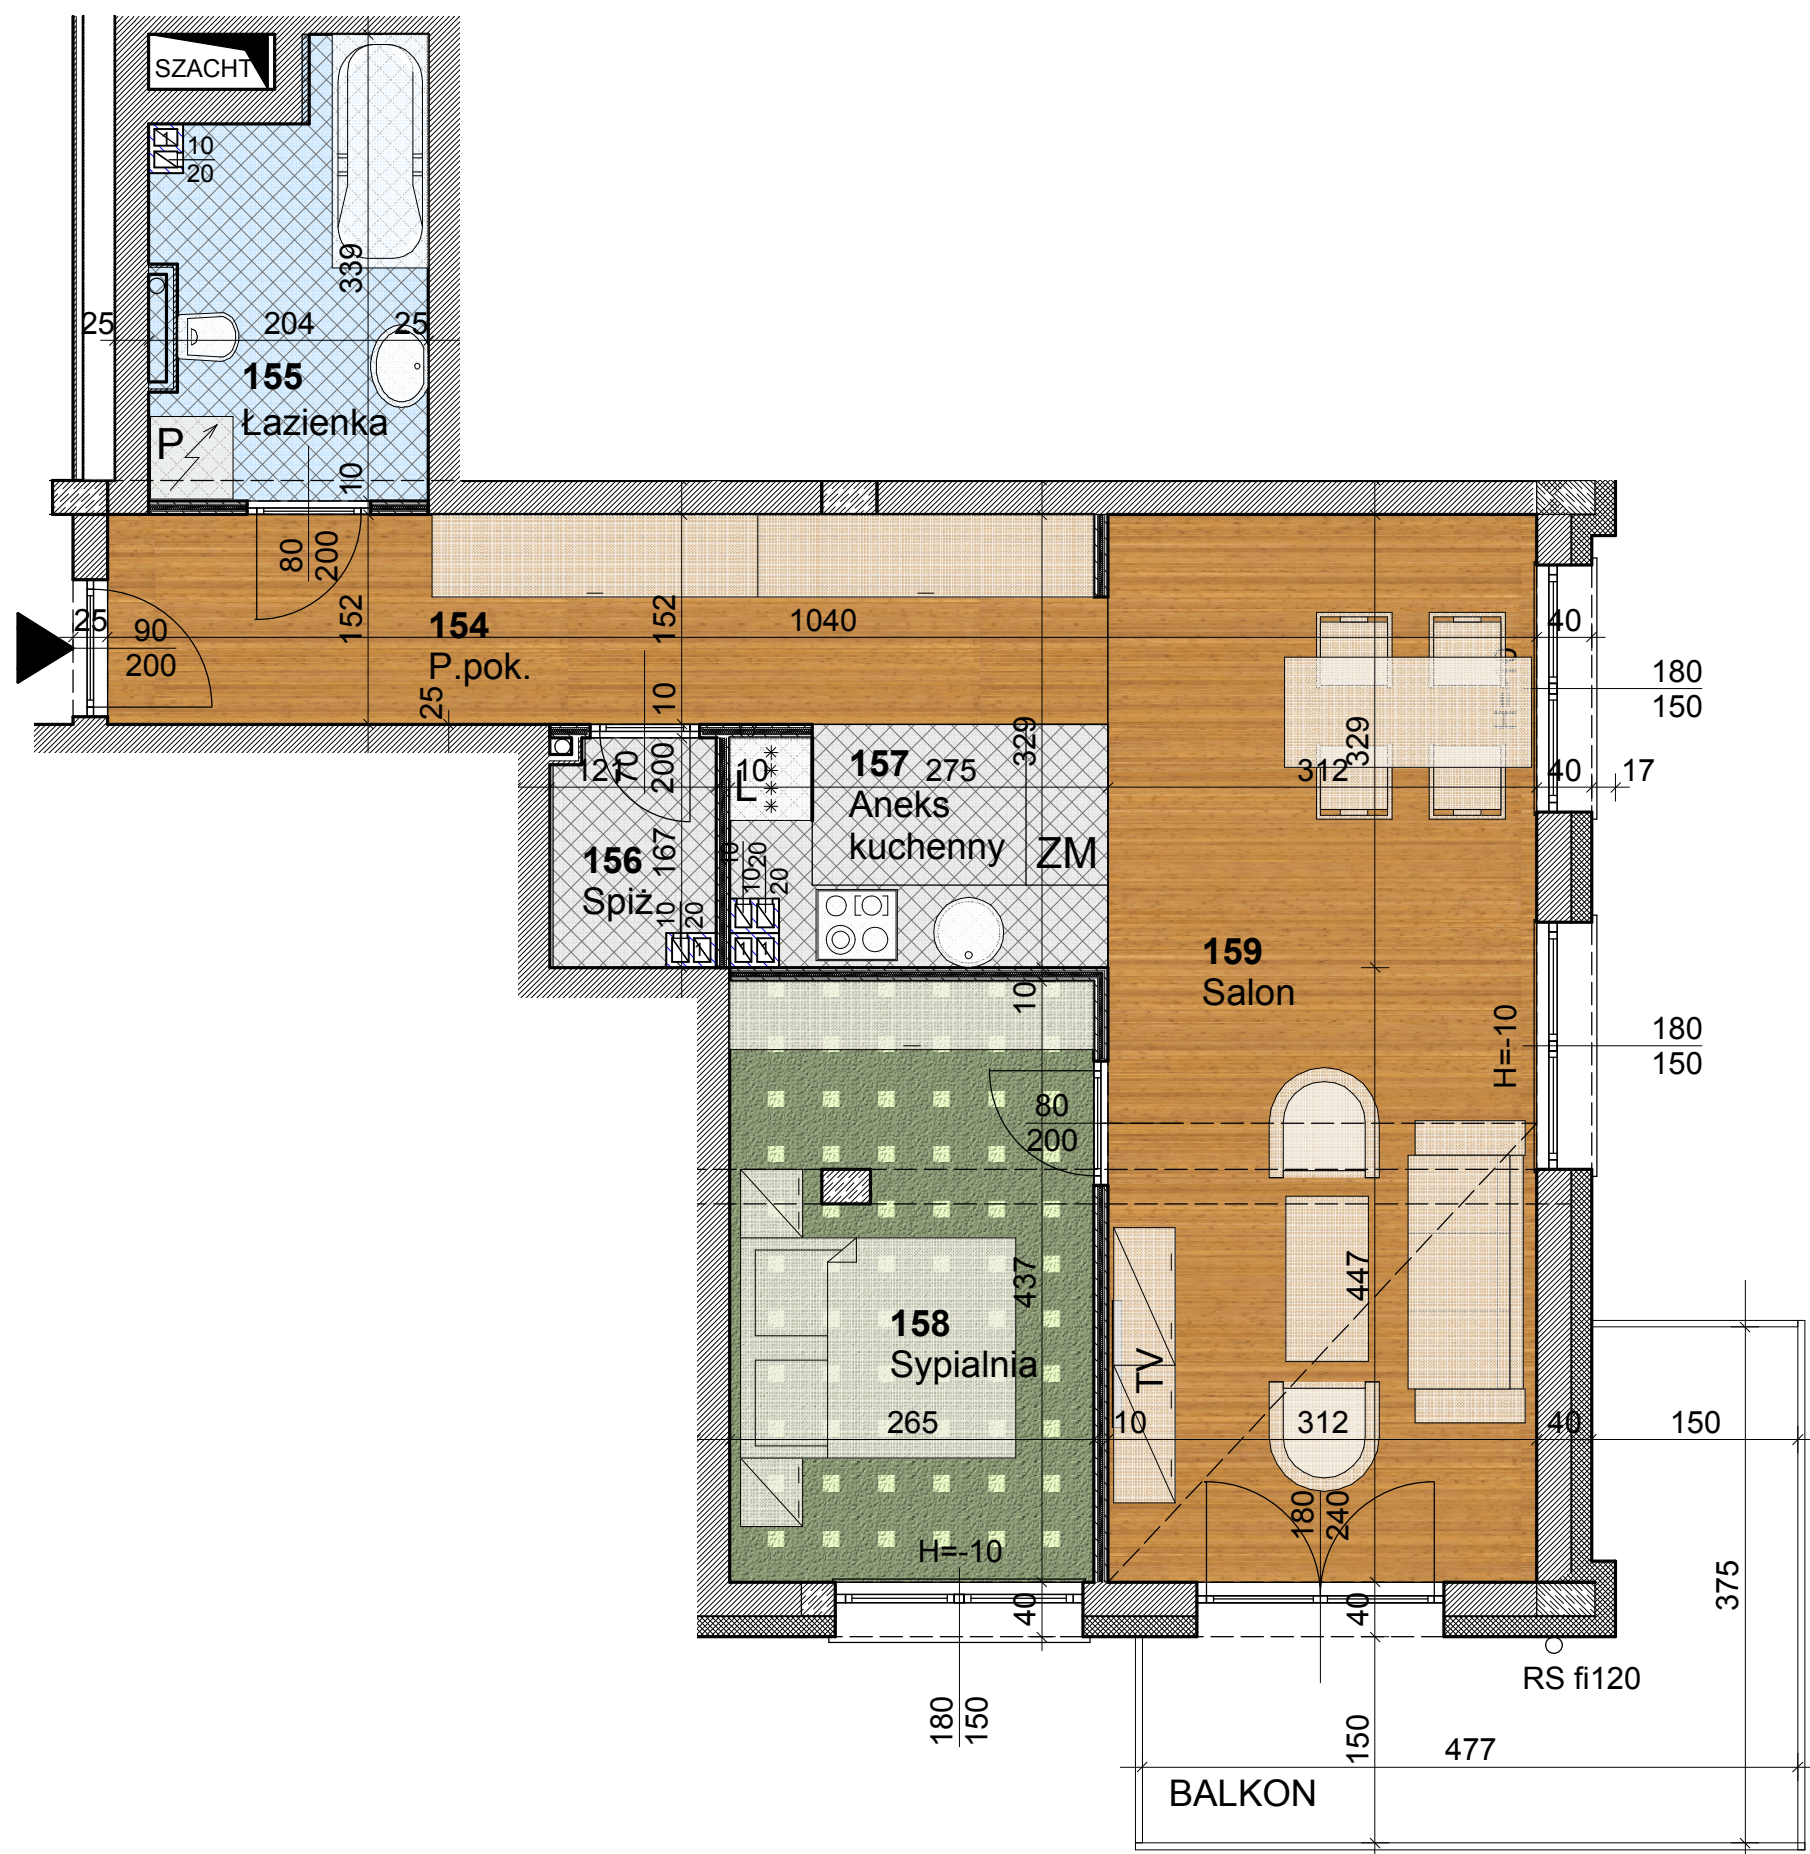

B9 - MIESZKANIE M2		
Nr. pom.	Nazwa pomieszczenia	Pow. m2
154	Przedpokój	11,04
155	Łazienka	6,09
156	Spiżarnia	1,84
157	Aneks kuchenny	4,63
158	Sypialnia	11,50
159	Salon	24,23
		59,33
BALKON		10,63

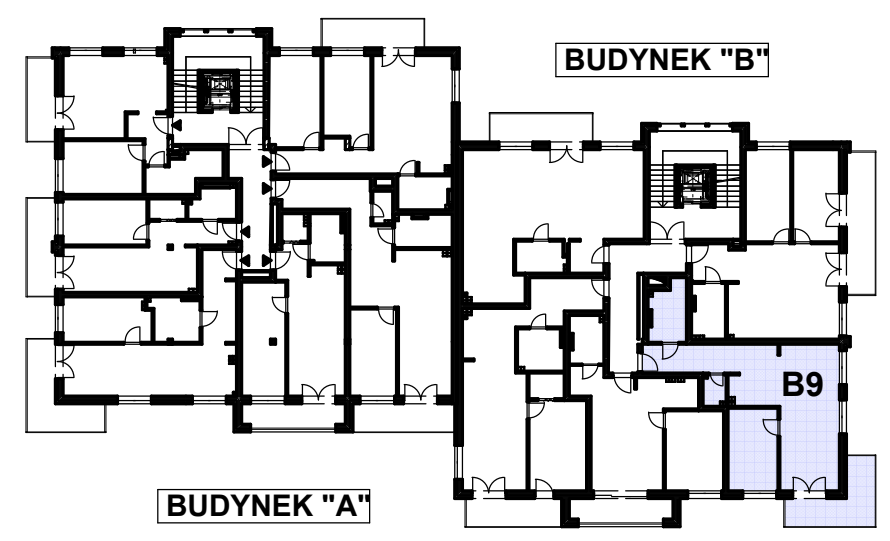

mieszkanie B9

1 PIĘTRO skala 1:50

Wymiary rzeczywiste mogą różnić się od podanych na rzucie mieszkania. Rzut nie stanowi oferty handlowej w rozumieniu kodeksu cywilnego