



BUDYNEK WIELORODZINNY Busko - Zdrój, ul. Kusocińskiego

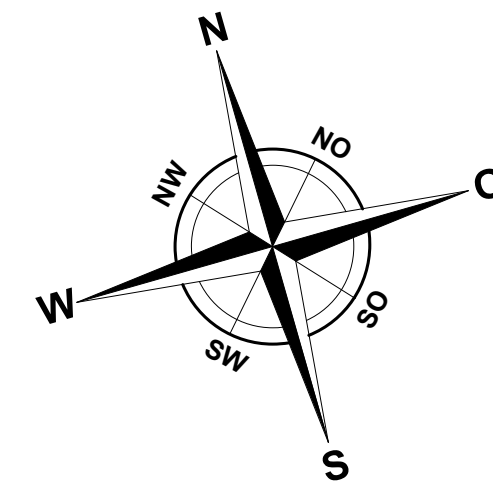

BUDYNEK "B"

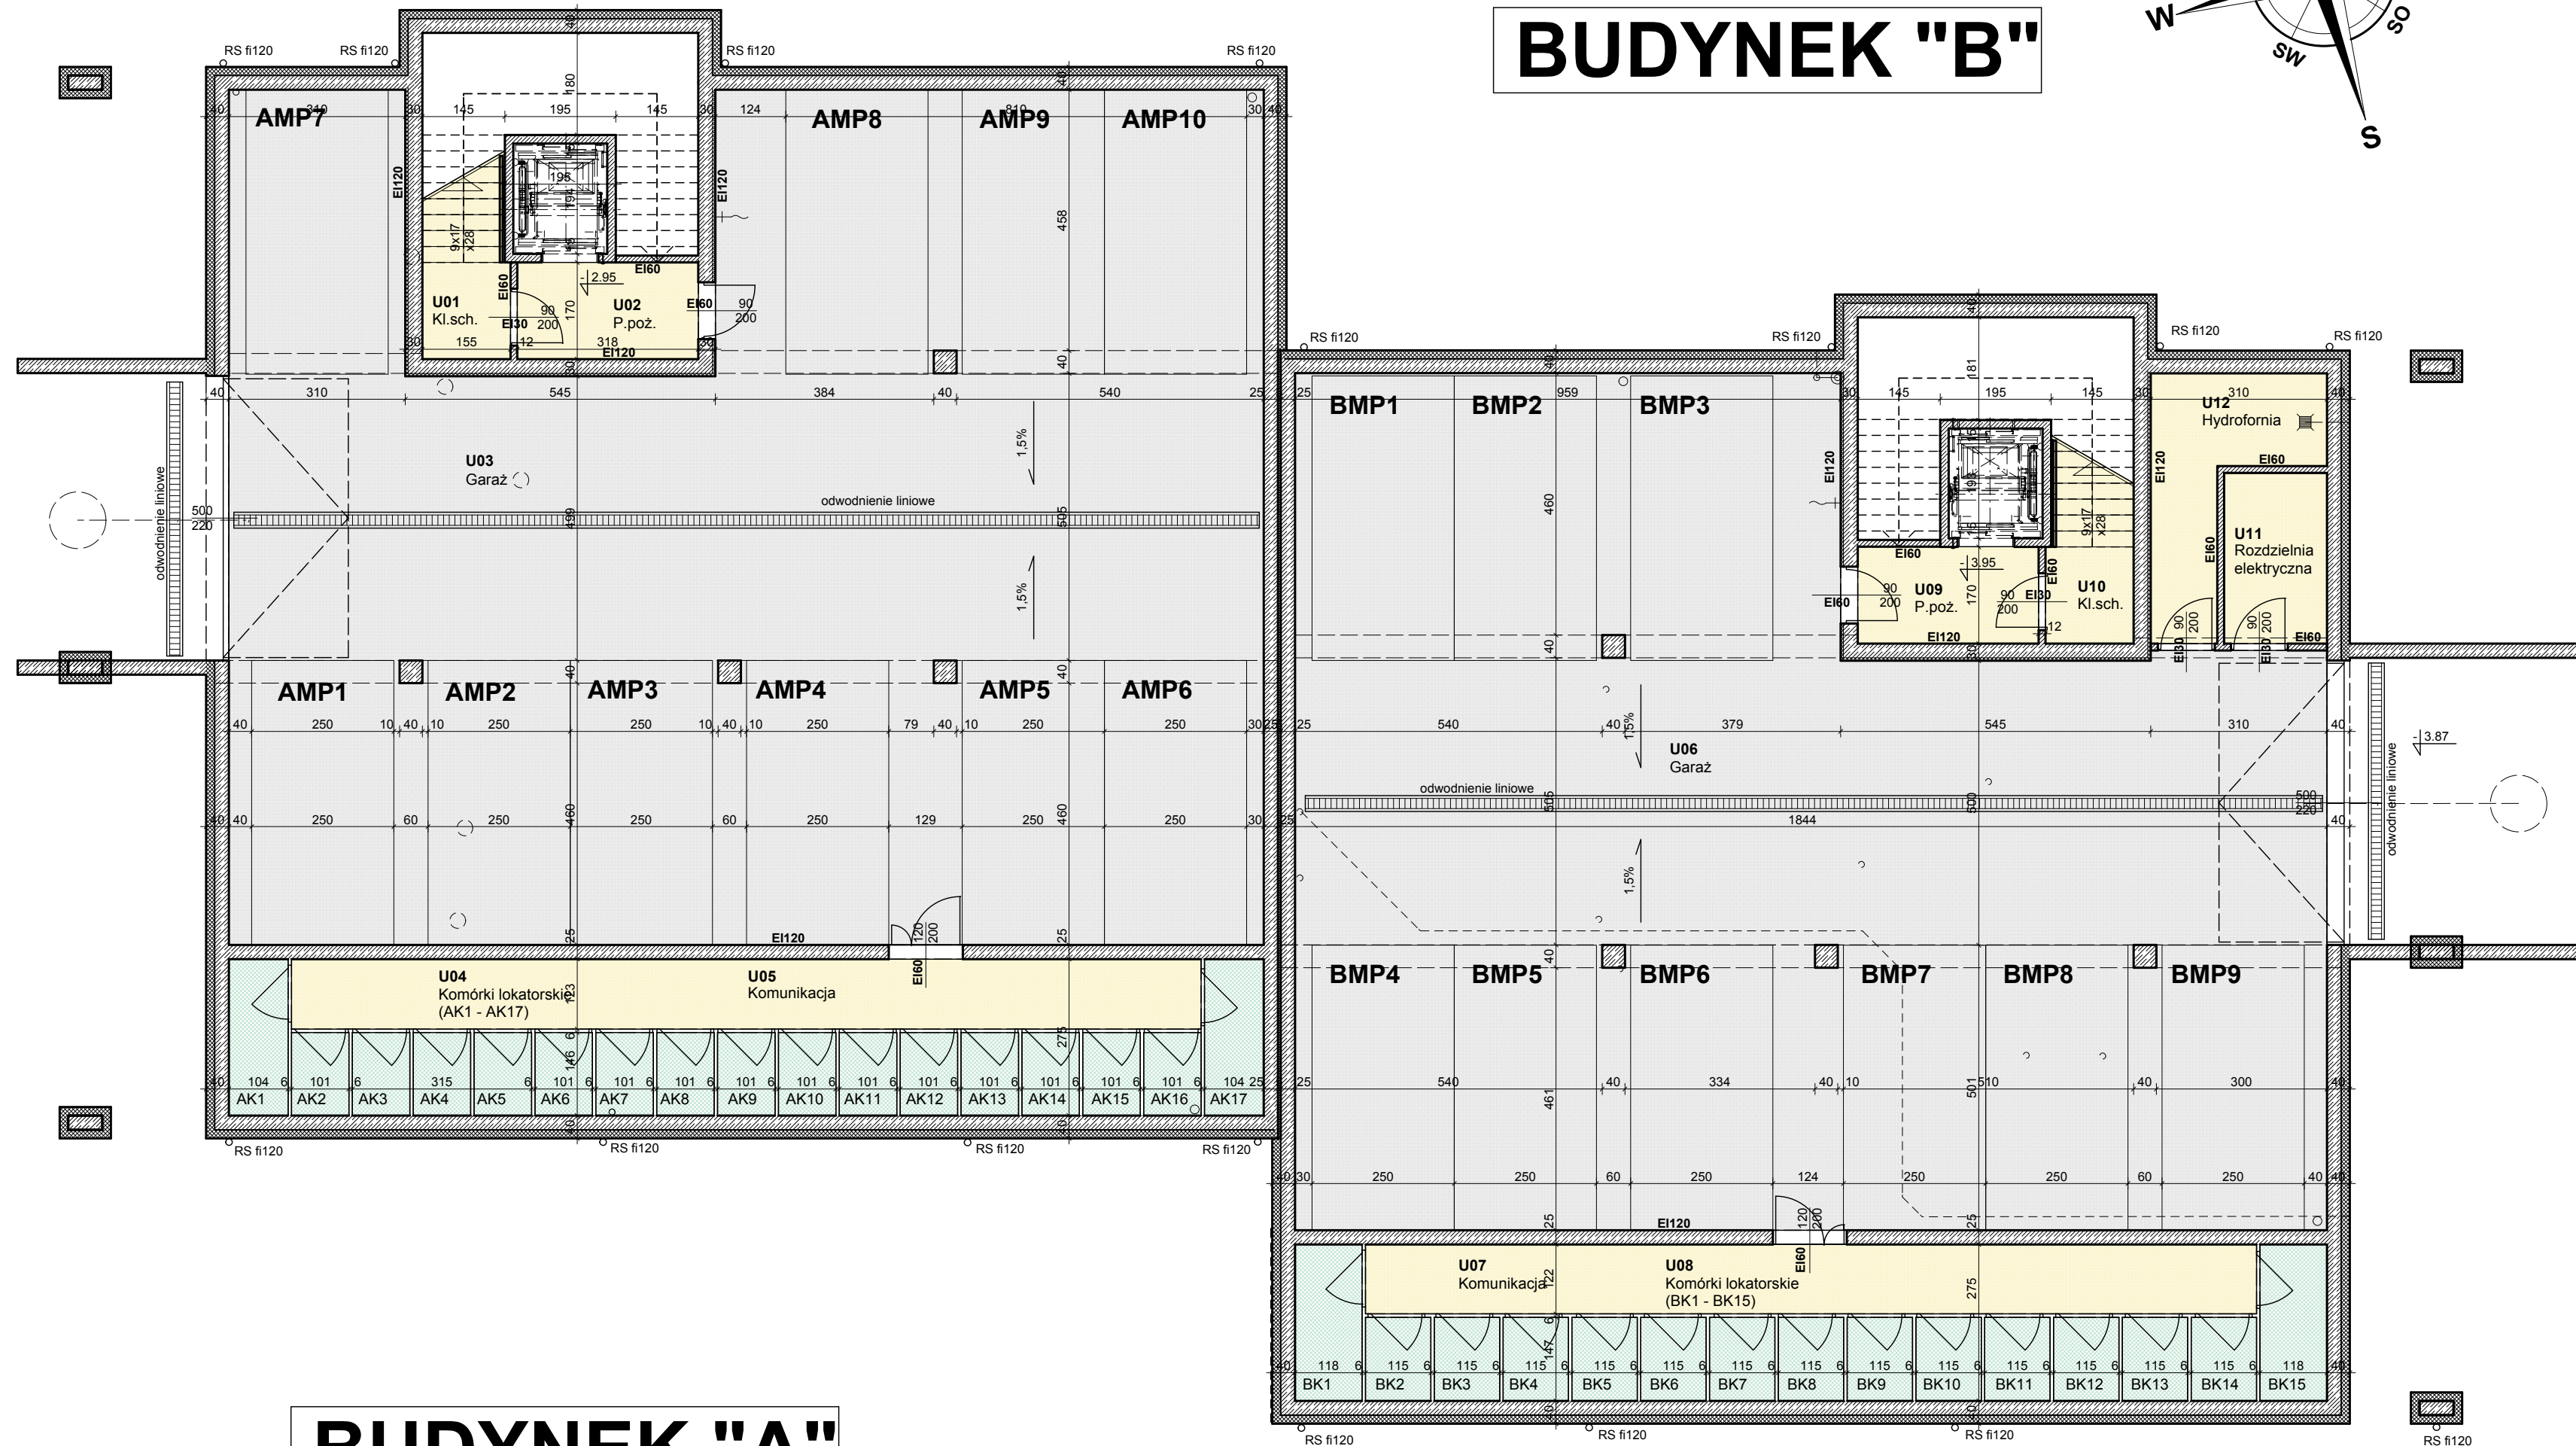

BUDYNEK "A"

Zestawienie powierzchni użytkowej części wspólnej		
Nr. pom	Nazwa pomieszczenia	Pow
U01	Klatka schodowa	4,83
U02	Przedsiónek pożarowy	5,41
U04	Komórki lokatorskie (AK1-AK17)	26,30
U05	Komunikacja	19,32
U07	Komunikacja	19,11
U08	Komórki lokatorskie (BK1-BK15)	28,45
U09	Przedsiónek pożarowy	5,42
U10	Klatka schodowa	4,87
U11	Rozdzielnia elektryczna	5,44
U12	Hydrofornia	8,71
		127,86

Zestawienie powierzchni użytkowej garaży		
Nr. pom	Nazwa pomieszczenia	Pow
U03	Garaż (AMP1-AMP10)	245,30
U06	Garaż (BMP1-BMP9)	230,00
		475,30

Zestawienie powierzchni użytkowej komórek lokatorskich			
BUDYNEK "A"		BUDYNEK "B"	
AK1	2,86	BK1	3,24
AK2	1,47	BK2	1,69
AK3	1,47	BK3	1,69
AK4	1,47	BK4	1,69
AK5	1,47	BK5	1,69
AK6	1,47	BK6	1,69
AK7	1,47	BK7	1,69
AK8	1,47	BK8	1,69
AK9	1,47	BK9	1,69
AK10	1,47	BK10	1,69
AK11	1,47	BK11	1,69
AK12	1,47	BK12	1,69
AK13	1,47	BK13	1,69
AK14	1,47	BK14	1,69
AK15	1,47	BK15	3,24
AK16	1,47	28,45	
AK17	2,86	27,77	